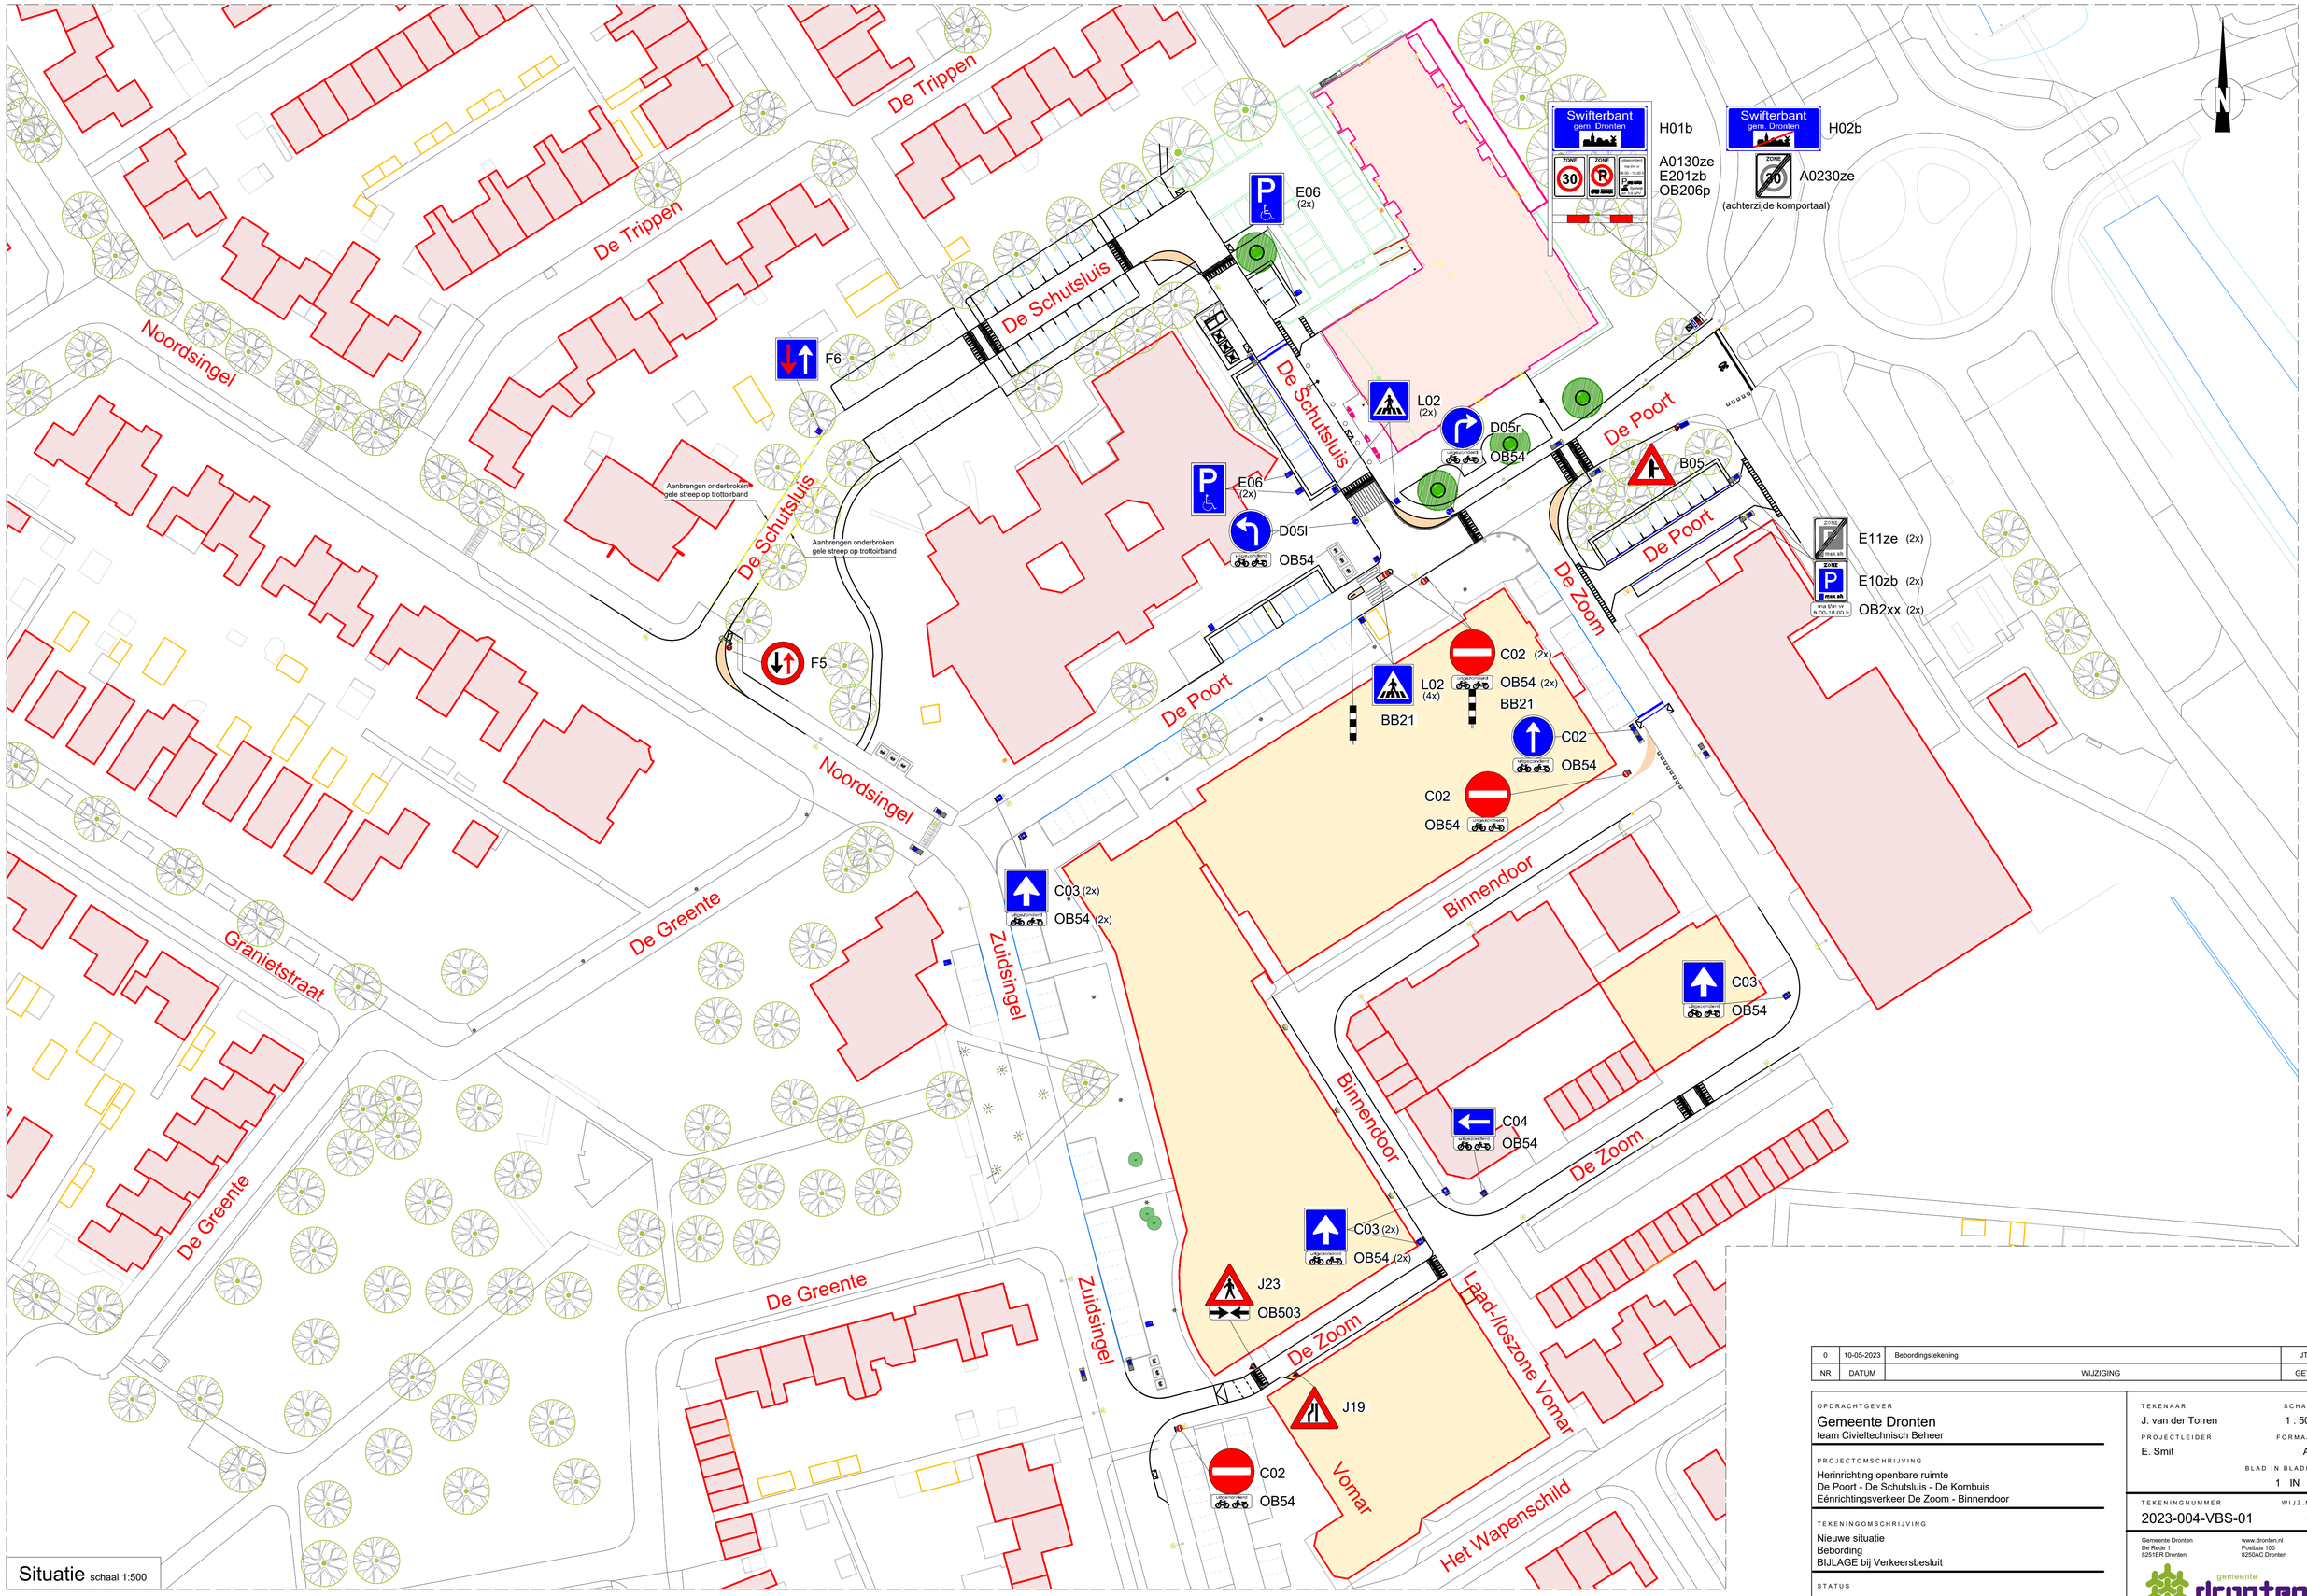

NR	DATUM	WIJZIGING	GET.
0	10-05-2023	Bebordingstekening	JT

OPDRACHTGEVER
Gemeente Dronten
team Civieltechnisch Beheer

PROJECTOMSCHRIJVING
Herinrichting openbare ruimte
De Poort - De Schutsluis - De Kombuis
Eénrichtingsverkeer De Zoom - Binnendoor

TEKENINGOMSCHRIJVING
Nieuwe situatie
Bebording
BIJLAGE bij Verkeersbesluit

STATUS
DEFINITIEF

TEKENAAR
J. van der Torren

SCHAAL
1 : 500

PROJECTLEIDER
E. Smit

FORMAAT
A1

BLAD IN BLADEN
1 IN 1

TEKENINGNUMMER
2023-004-VBS-01

WIJZ.NR
0

Gemeente Dronten
De Rede 1
8251ER Dronten

www.dronten.nl
Postbus 100
8250AC Dronten

gemeente dronten

Aan deze tekening kunnen geen rechten worden ontleend

O:\ARCAVE Civiel\02_Projecten\2023\004 - Herinrichting openbare ruimte MFC Swifterbant\1_Voorbereiding\5_Tekeningen\3_DO\MFC Swifterbant - DO 20230510 - DEF.dwg