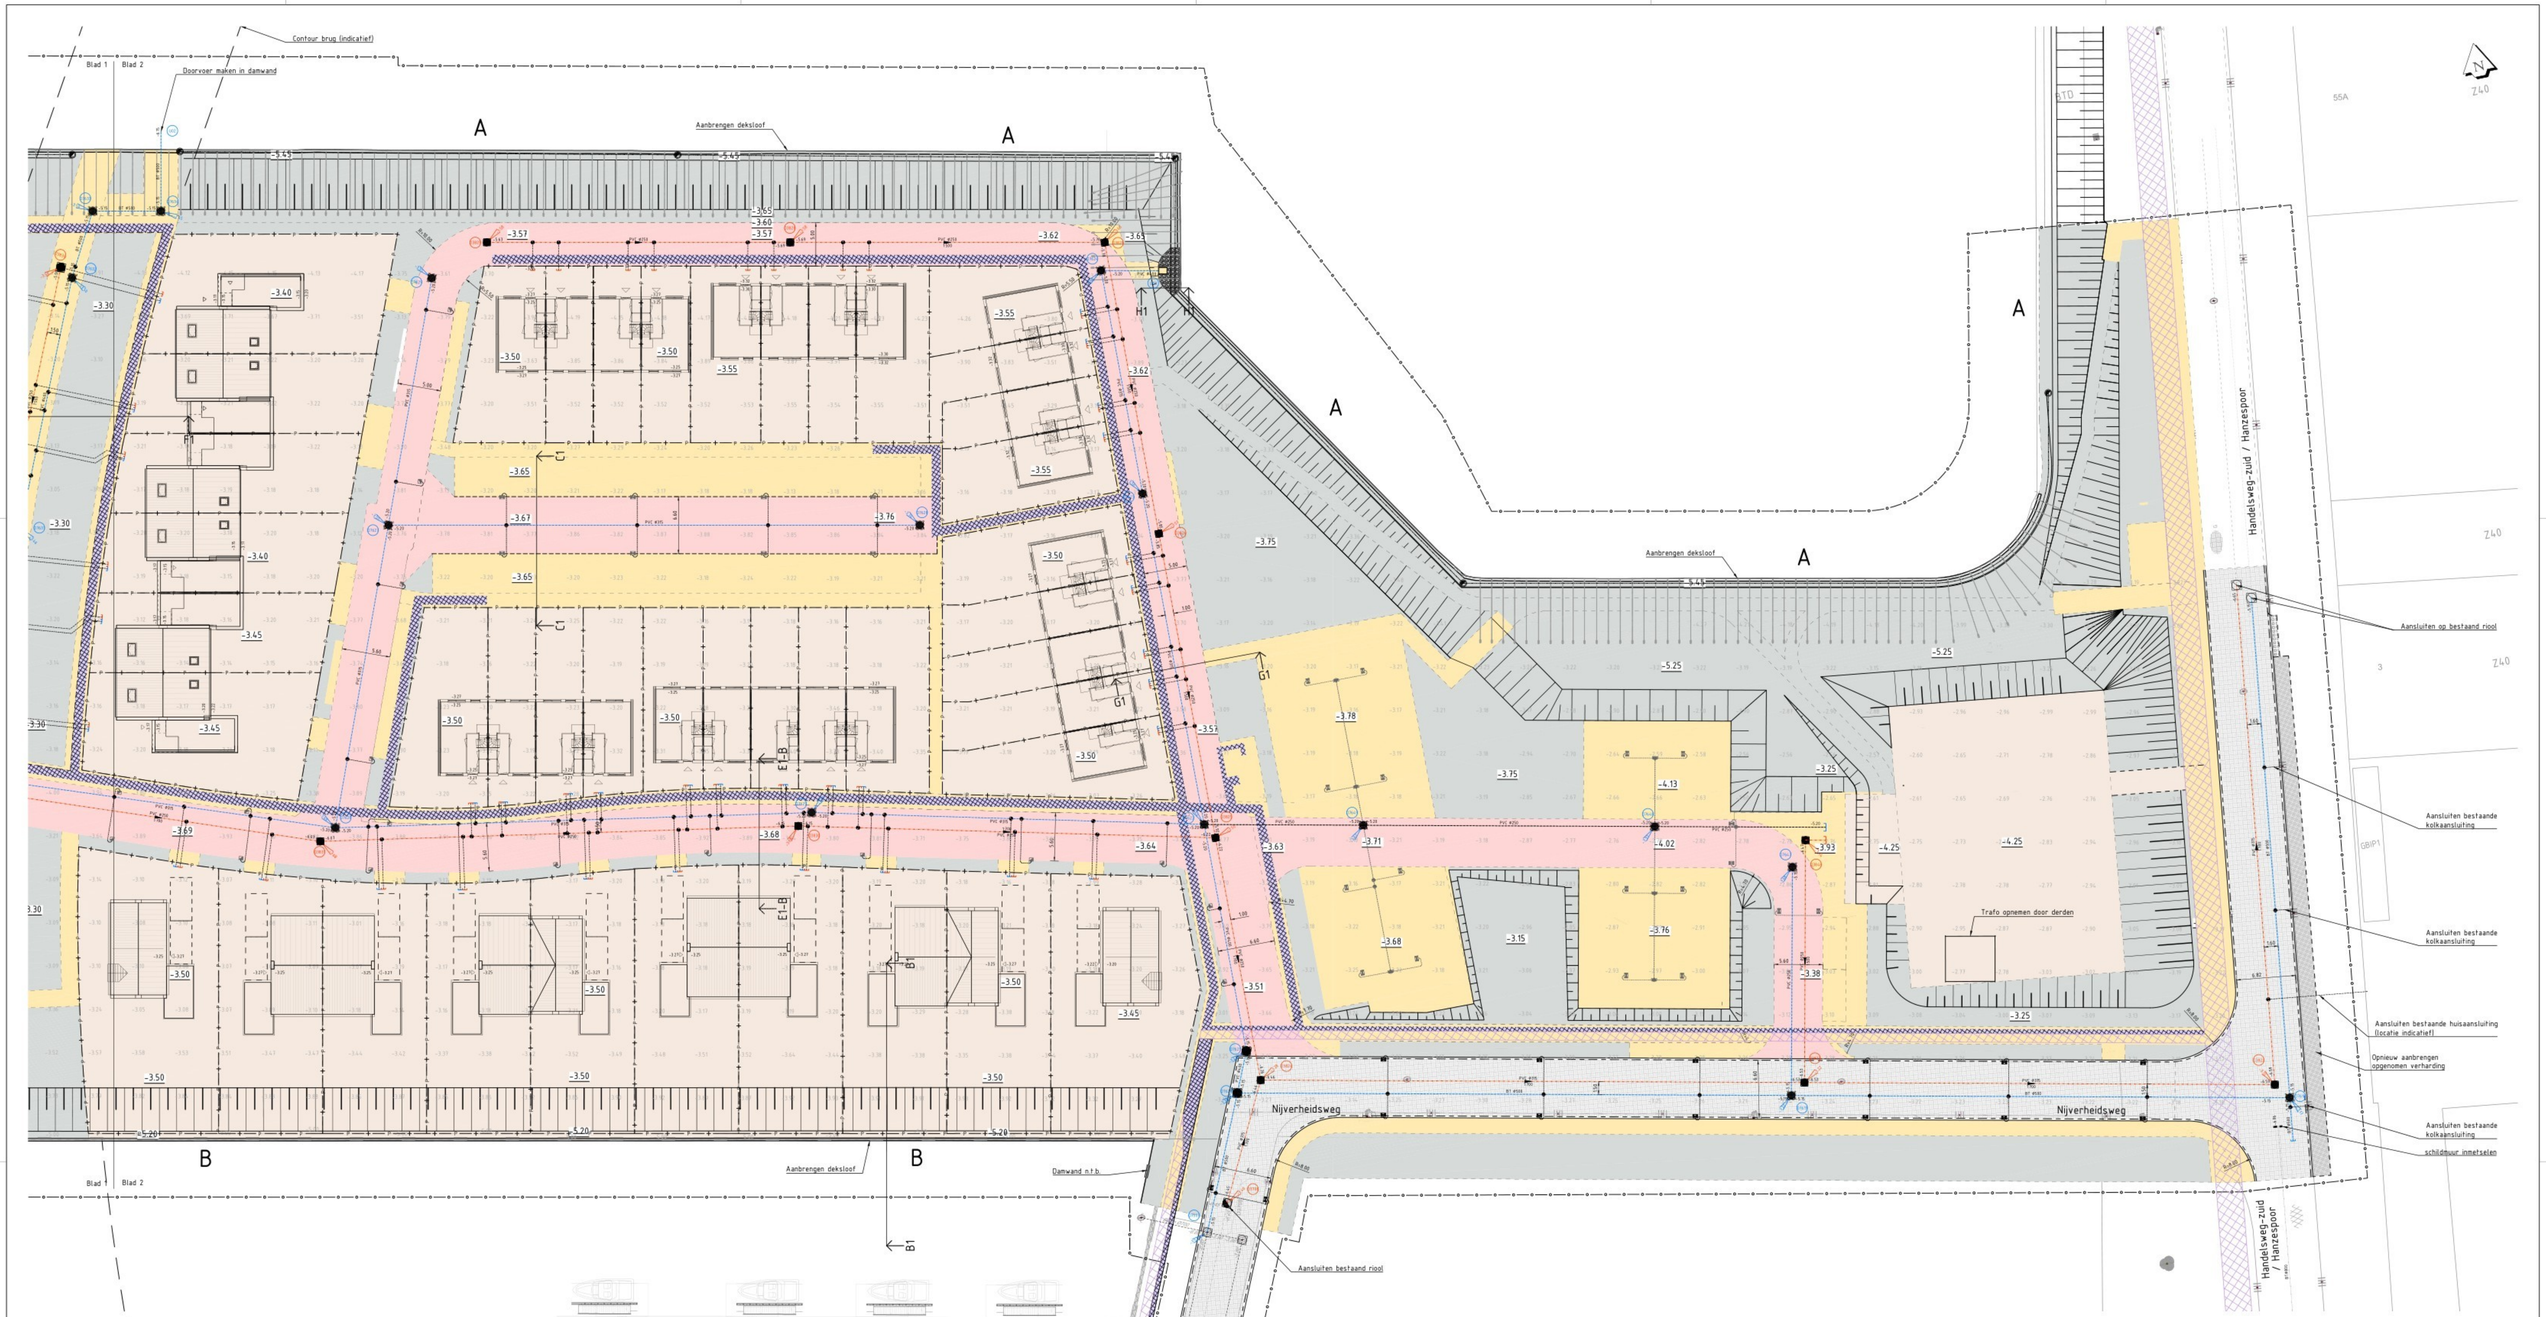


## Legenda

- Werkgrens
- Materiaalgrens
- Aanbrengen HWA leiding met materiaal, diameter en b.o.b.
- Aanbrengen DWA leiding met materiaal, diameter en b.o.b.
- Aanbrengen drainage leiding Ø100 PP700 (65 cm - mv), met PP doorspuitputten
- Aanbrengen huisaansluiting DWA PVCØ125 met inlaat, leiding afsluiten met steekmof en combikap
- Aanbrengen huisaansluiting HWA PVCØ125 met inlaat, leiding afsluiten met steekmof en combikap
- Aanbrengen HWA betonput met putnummer en en putdekselhoogte BRM (tijdens WRM putranden omhoog)
- Aanbrengen DWA kunststof put met putnummer en en putdekselhoogte BRM (tijdens WRM putranden omhoog)
- Aanbrengen kolkaansluiting, trottoirkolk en inlaat Ø125 mm met achteraansluiting (op aanwijzing directie)
- Aanbrengen kolkaansluiting, straatkolk en inlaat Ø125 mm met achteraansluiting (op aanwijzing directie)
- Aanbrengen HWA leiding Op aanwijzing directie
- Aanbrengen kolkaansluiting t.b.v. trottoirkolk en inlaat Ø125 mm met achteraansluiting
- Aanbrengen kolkaansluiting met straatkolk en inlaat Ø125 mm met achteraansluiting
- -3.55 Afwerkhoogte bouwblokken en -wegen BRM
- -3.63 Bestaande hoogte (ingemeten) bestaande situatie
- Materiaalgrens
- Aanbrengen opsluitband 20x20cm
- NUTS-tracé
- Menggranulaat 0/315, dikte 300 mm (bouwwegen)
- Afwerken grond percelen
- Afwerken grond groenstroken / openbaar gebied
- Aanvullen en afwerken zand
- Bestaande verharding betonstraatsteen blokverband
- Aanbrengen betonstraatsteen blokverband
- Aanbrengen keien t.b.v. oeverbescherming

## Legenda

Damwanden

- A — Damwand Type: AZ12-700
- B — Damwand Type: BZ III N
- Anker Type: SI anker
- Anker Type: Klap anker

Maten in meters, materialen in mm
Hoogtematen in meters t.o.v. N.A.P.

| Mjt. | Omschrijving wijziging | Get. | Gec. | Goedg. | Datum |
|---|---|---|---|---|---|

Get. / Gec. / Goedg.

PROJECT
Bestek 153-15-BRM Hanzekwartier fase 2- Waterrijk

OPDRACHTGEVER
Gemeente Dronten

ONDERDEEL
Situatietekening bouwrijpfase

| | |
|---|---|
| PROJECTNR. | 623019 |
| STATUS | Definitief |
| SCHAAL | 1:250 |
| FORMAAT | A0 |
| DATUM | 11-03-2026 |
| FASE | Bestek |
| BLAD | 2 van 2 |
| VERSIE | 1.1 |
| DOCUMENTNUMMER | 623019-411 |

Civitas Advies
Specialisten Infrastructuur en Openbare Ruimte
Kantoor Almere
Edvard Munchweg 1kc
1328 PN Almere
Postbus 1528
1300 BM Almere
Tel. 036 5350360

C:\Synology Drive\Civitas Klanten\Dronten\623019 Engineering Hanzekwartier fase 2\tekeningen\ontwerp\623019-411 Situatie bouwweg BRM.dwg