
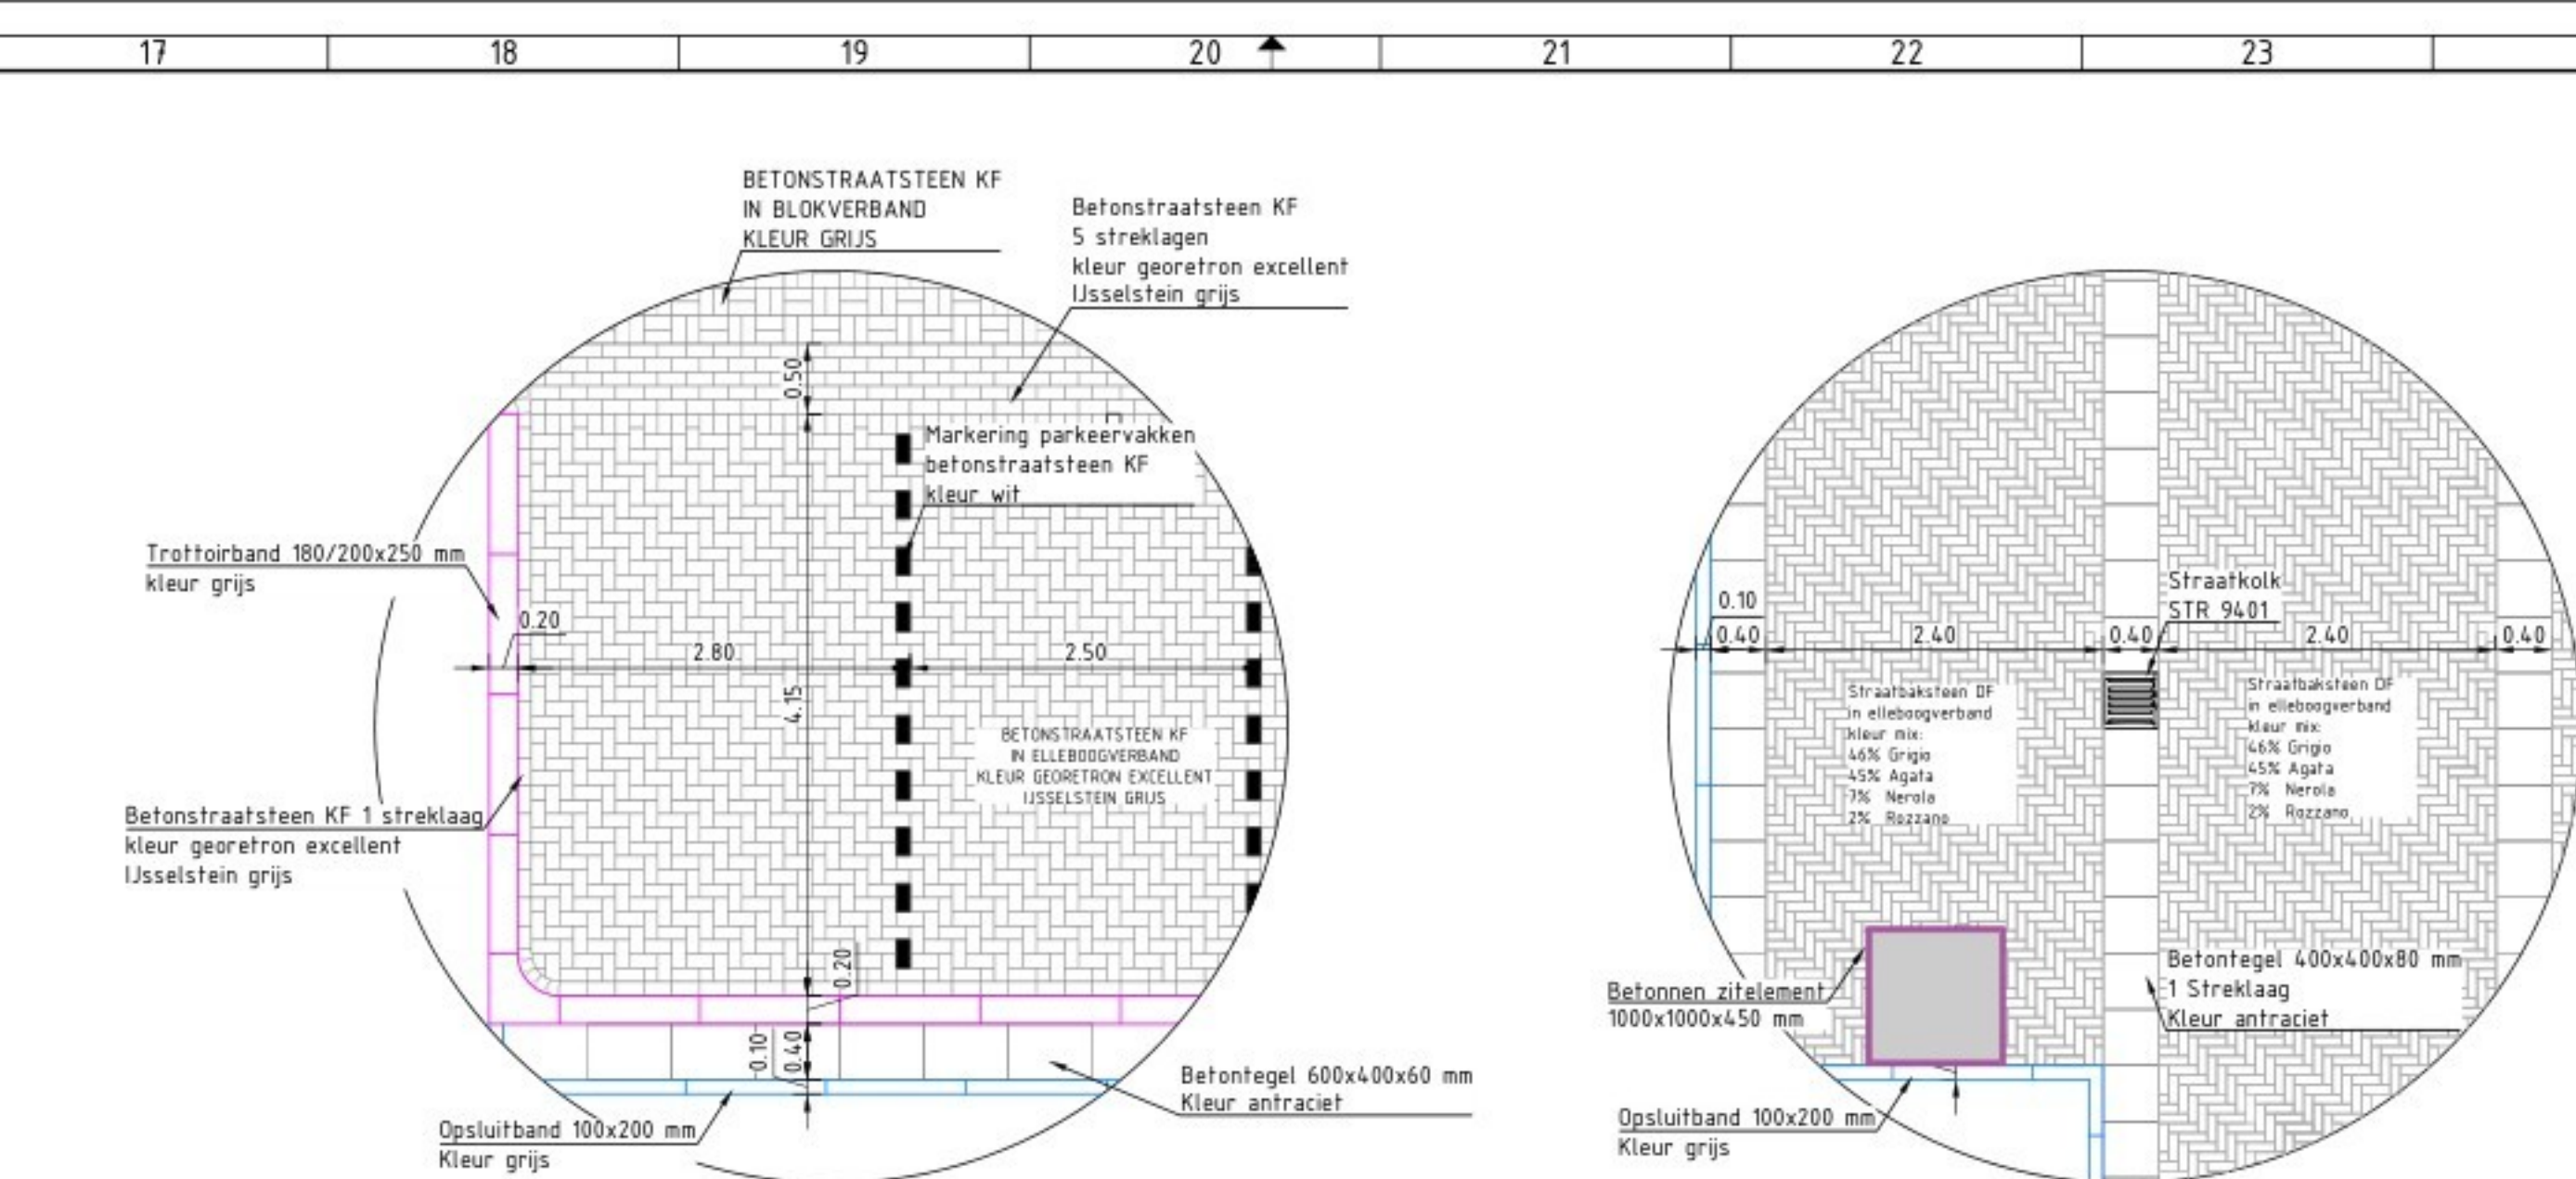
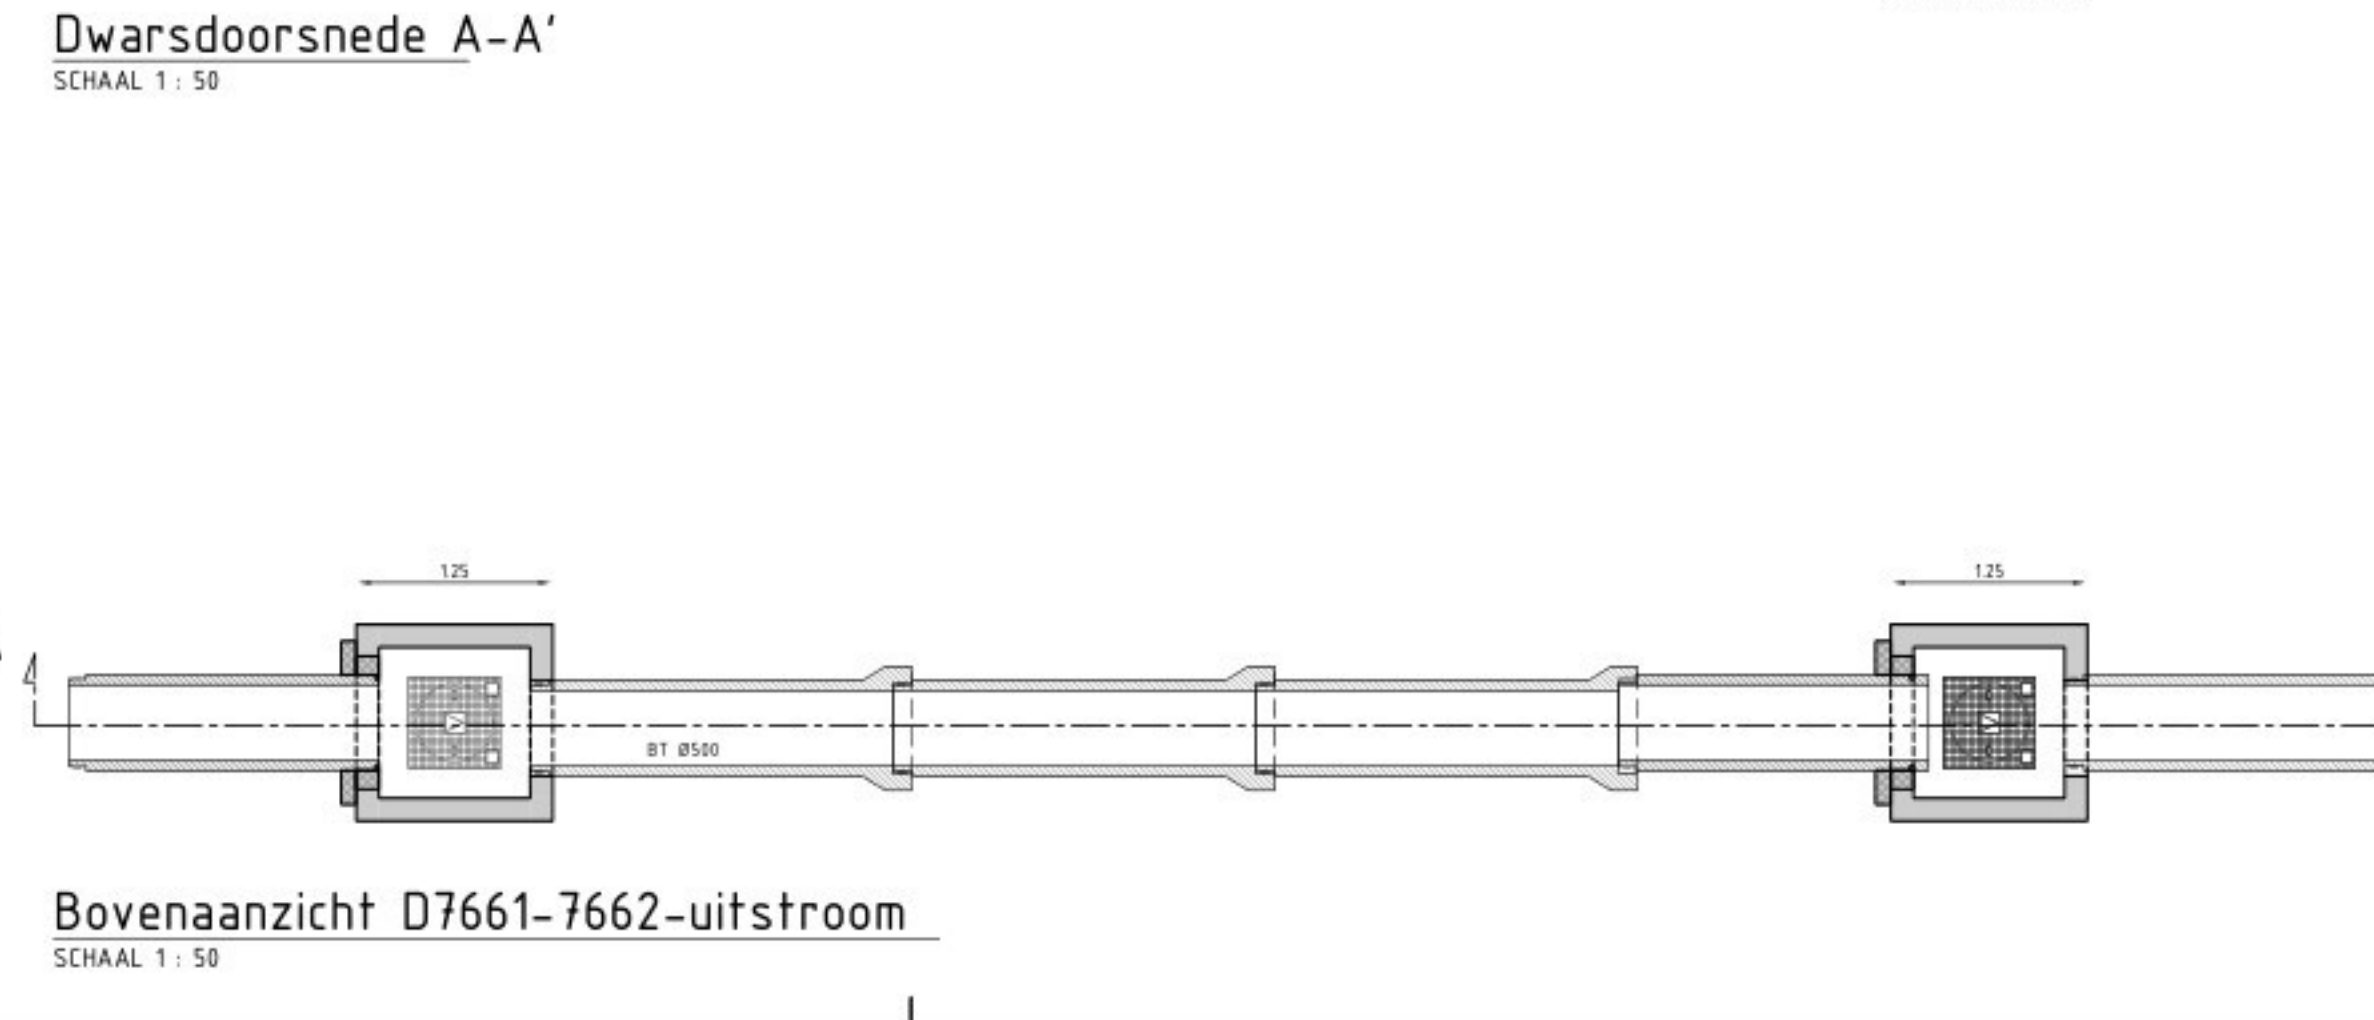


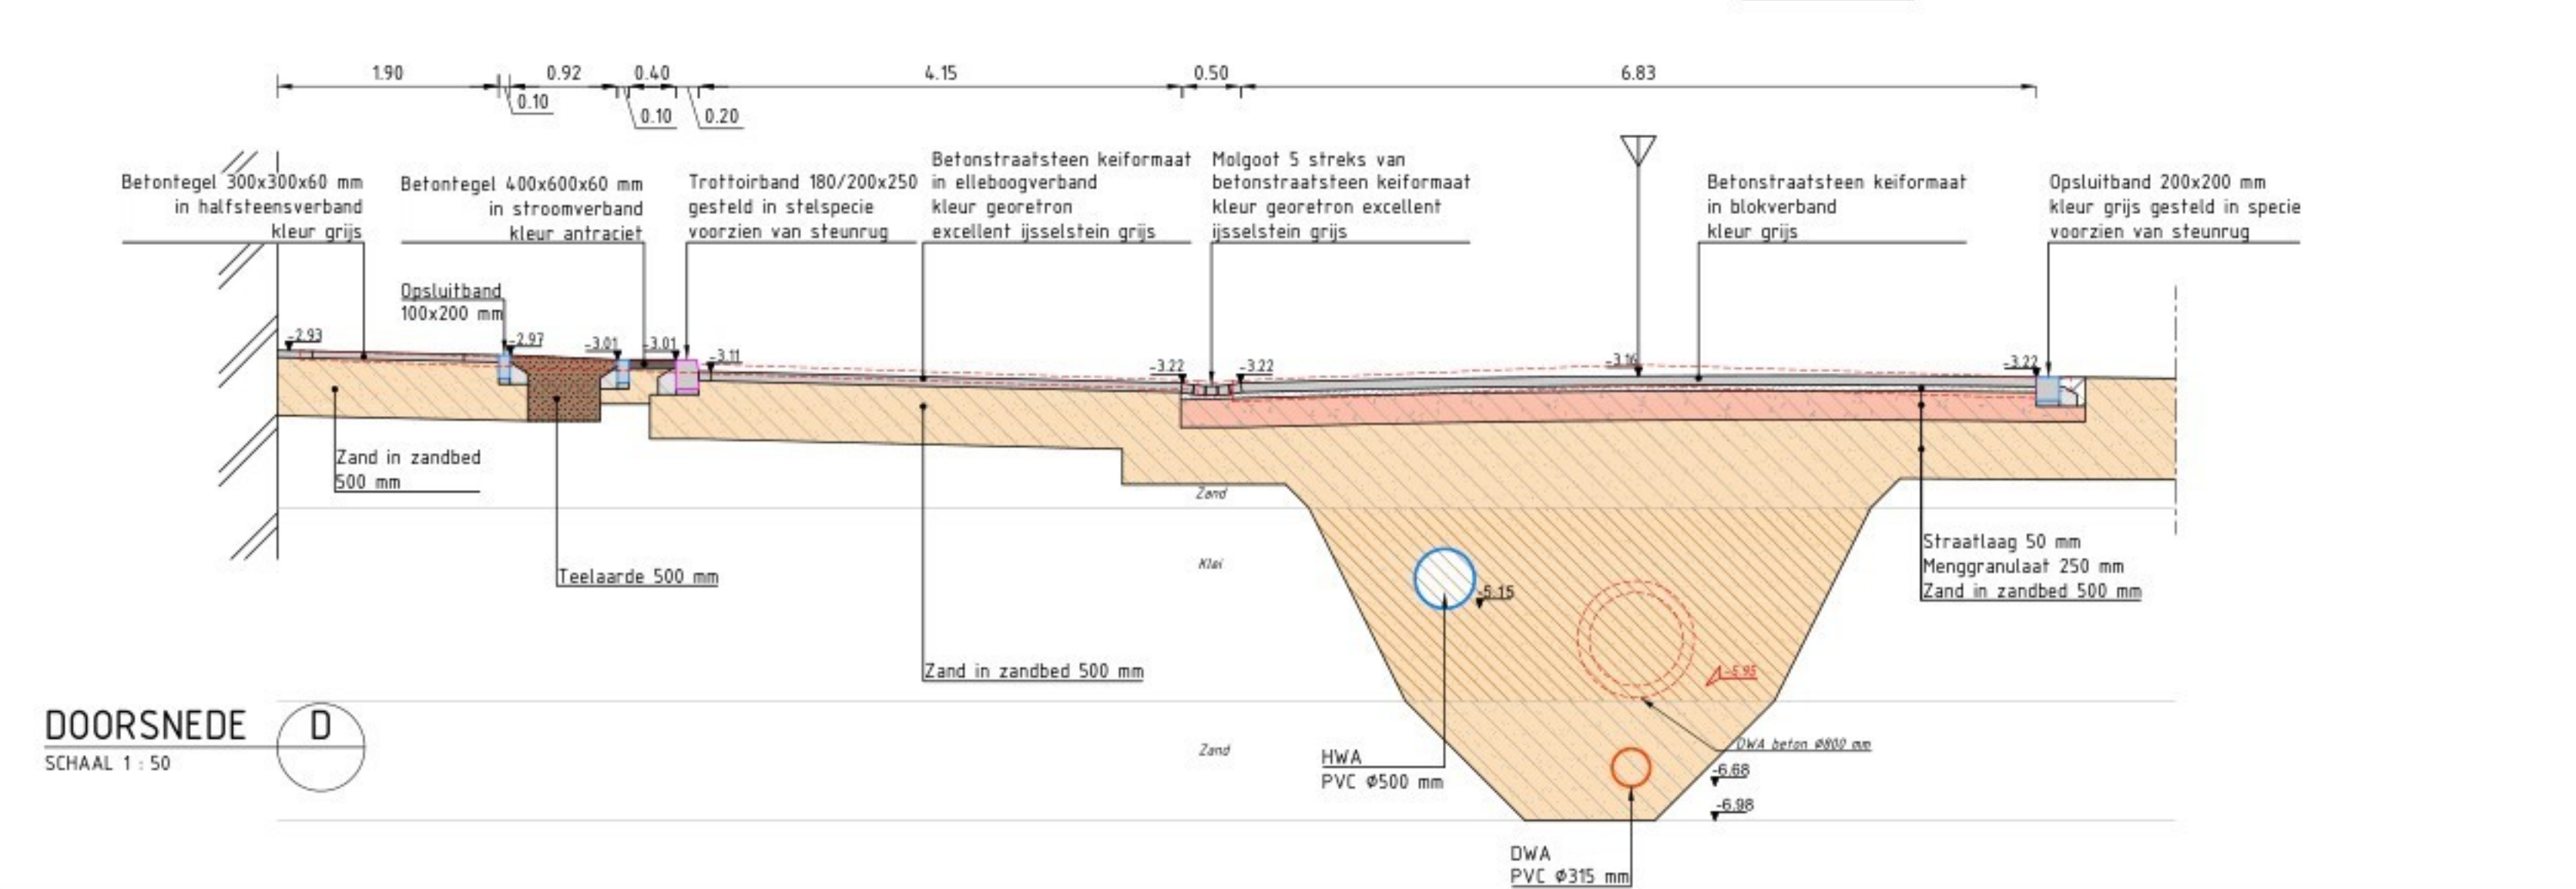

Legenda

Dwarsprofielen	
	Ontgraven zand
	Ontgraven grond
	Ontgraven veen
	Aanvullen grond
	Aanbrengen straatlaag
	Aanbrengen menggranulaat 0/31,5 mm
	Aanbrengen zand in zandbed
	Aanbrengen teelaarde
	Aanbrengen teelaarde

- Mafen in meters, tensij anders vermeld
- Materiaalmaten in mm, tensij anders vermeld
- Peilmaten in meters t.o.v. N.A.P., tensij anders vermeld
- Diameters in mm, tensij anders vermeld

0 2 4 6 8m
SCHAAL 1:200


D03	16-04-2026	Groenstrook vestigde pleingebouw 120 m opgeschoven in westelijke richting	
D02	24-03-2026	Aanpassing werkgrens, grasbetonlenen, localies van 3 bomen en grondwerktekening	
Versie	Datum	Omschrijving	Tekenaar

Project : Terreinafwerking Hanzekwartier-het Dok van Dront

Omschrijving : Profielen en details

School	: 150
Aantal bladen	: 1
Erkenst	: Onbekend


gemeente Dordrecht

 
 Drunten
 Documentnummer: 153-16-TAW-01 - PD - 01 -

21	22	23	
----	----	----	--