




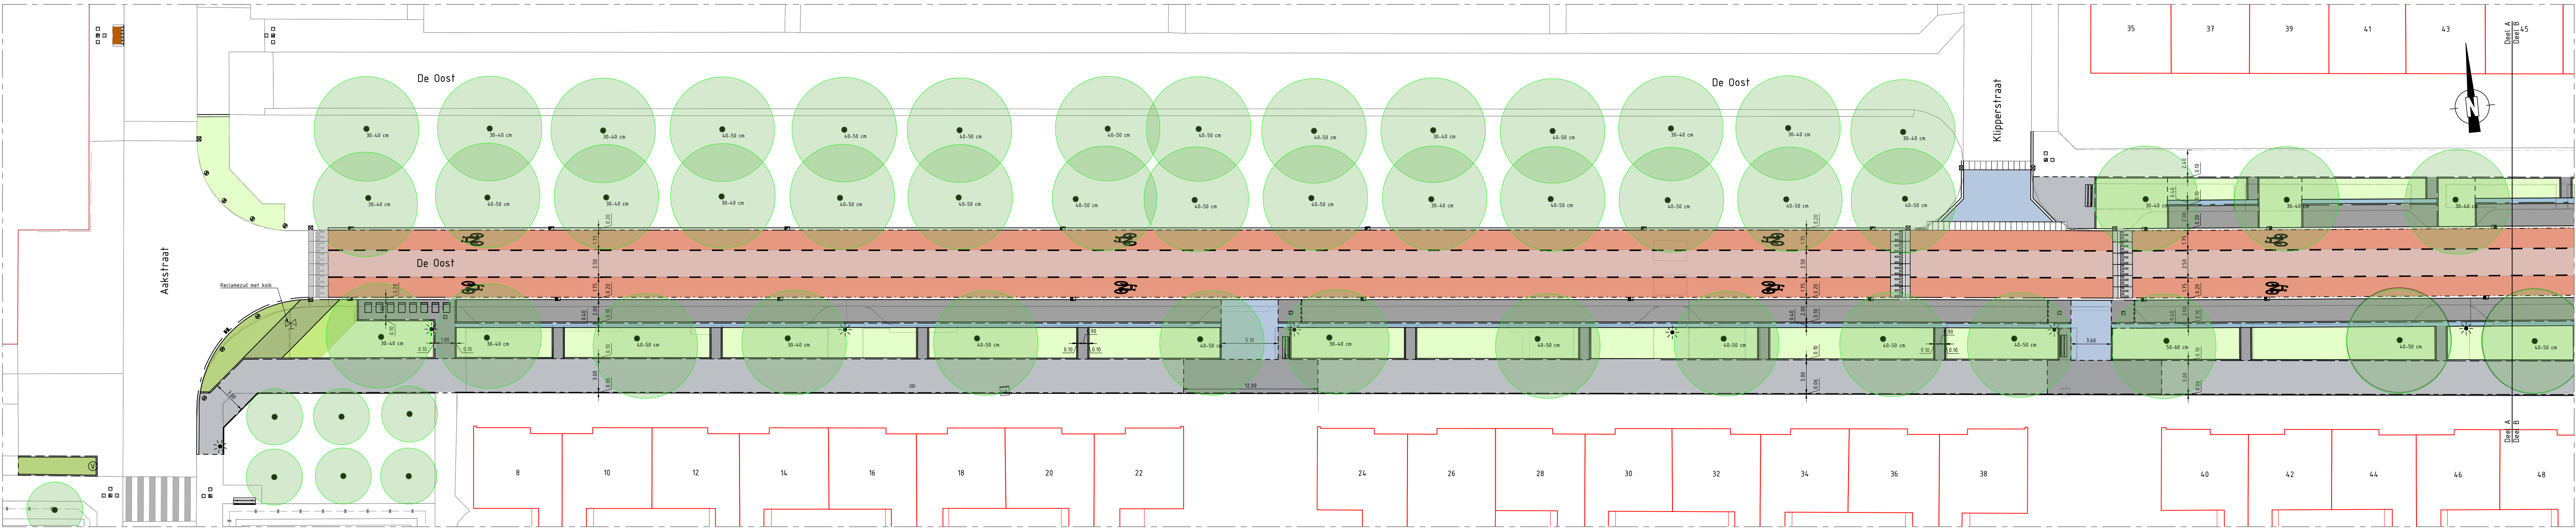

Situatie, deel A
schaal 1:200

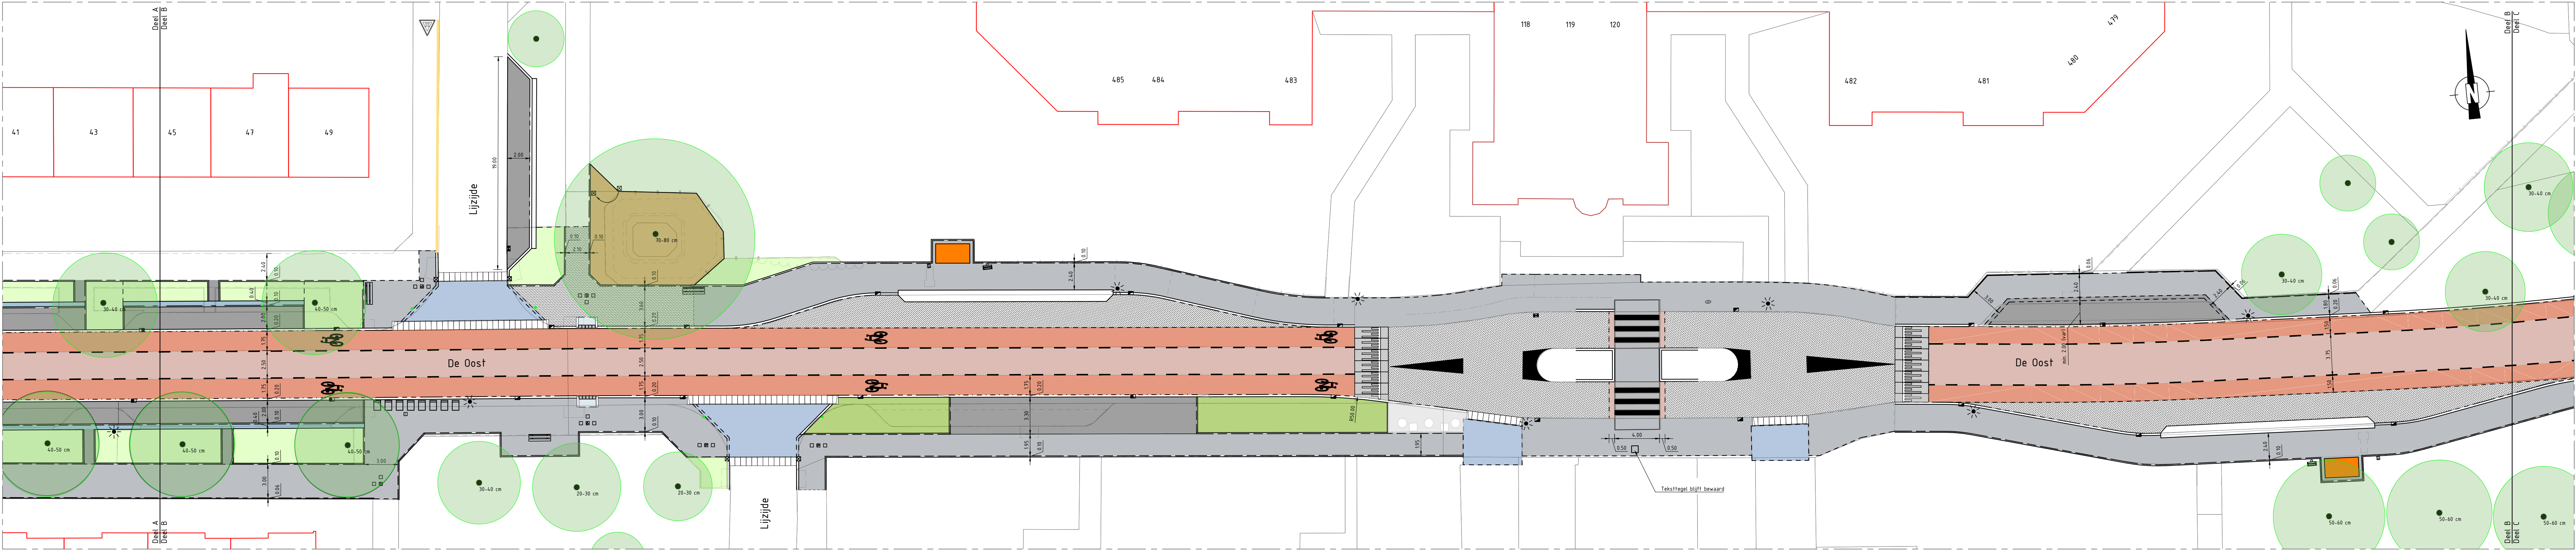

Situatie, deel B
schaal 1:200

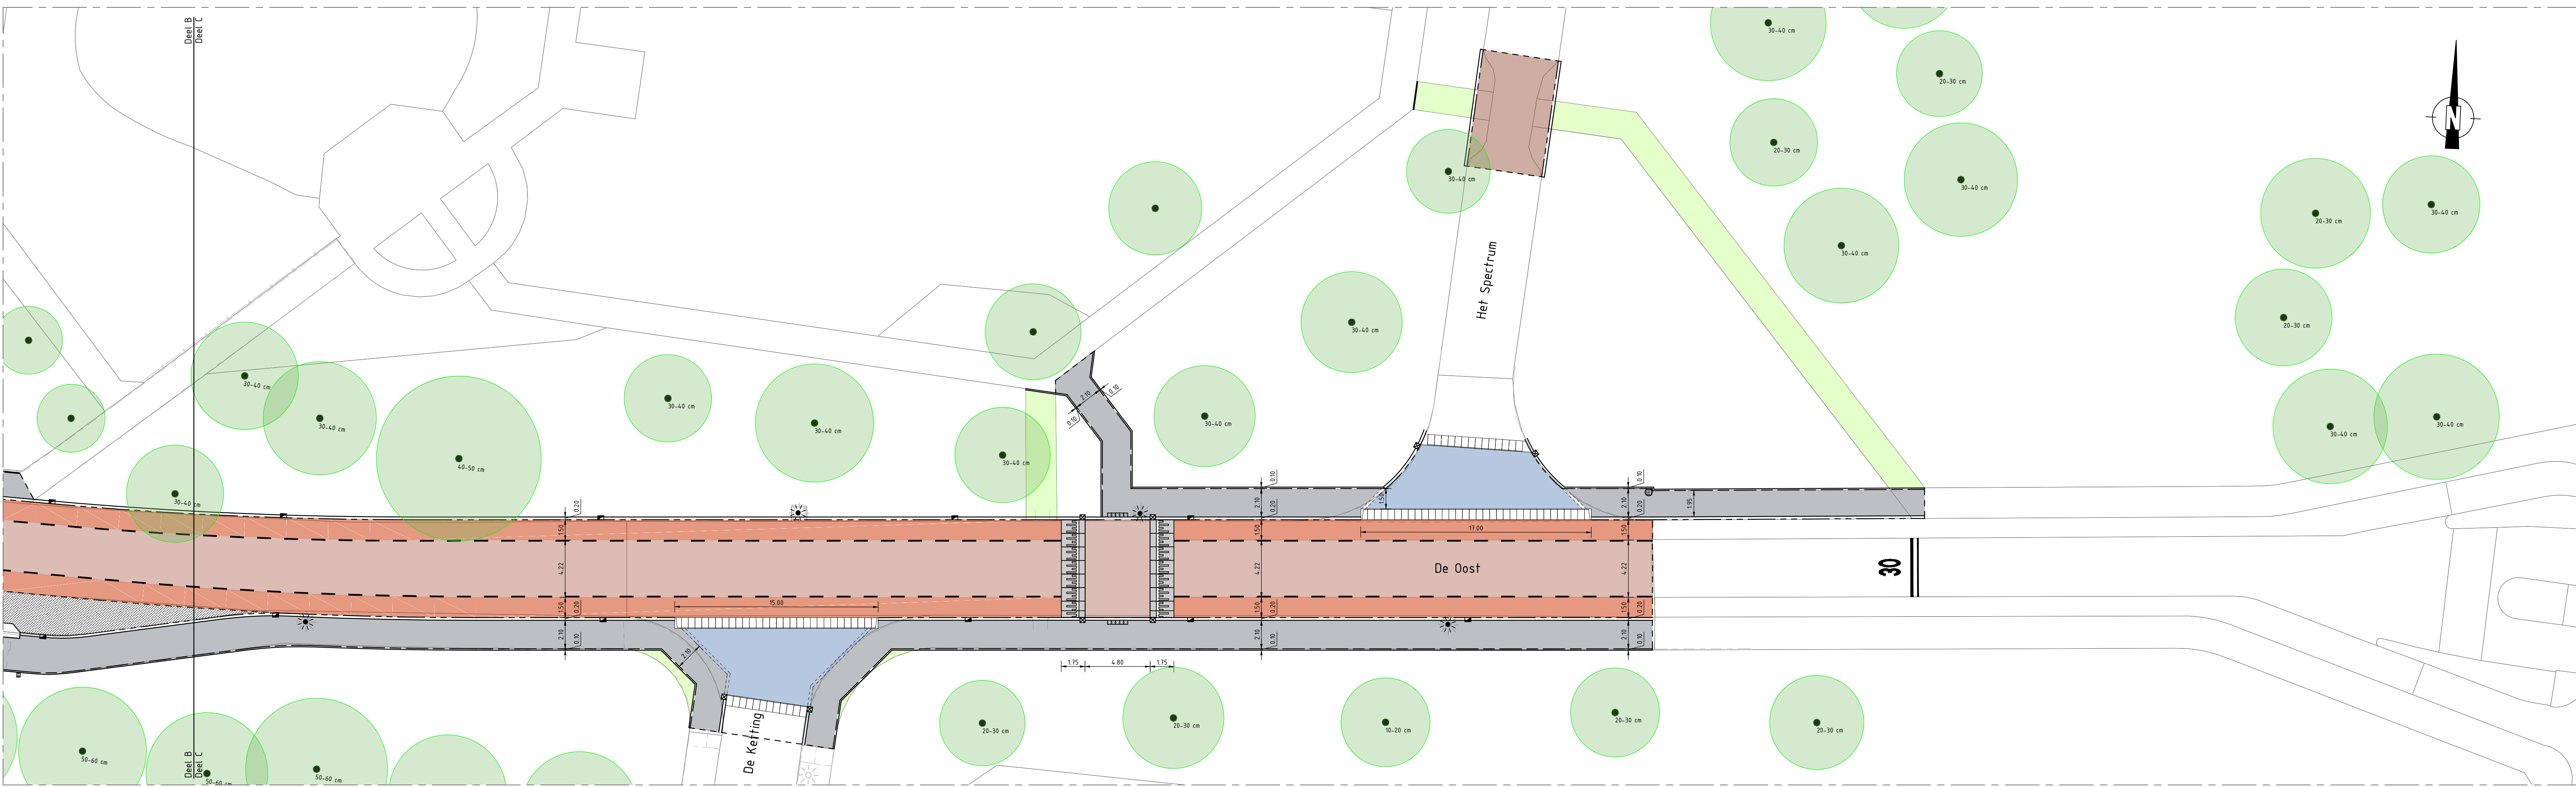

Situatie, deel C
schaal 1:200

Verklaring

Nieuw	
	Opsluitband 60x200 mm
	Opsluitband 100x200 mm
	Gazonband 100x200 mm
	Opsluitband 200x250 mm
	Trottoirband 180/200x250 mm
	Geleideband 50/200x250 mm
	Materiaalgrins verharding
	Lichtmast
	Siercarre 300x300x130mm, lavaro zwart, 2st rode en 2st witte reflectoren 70x10mm
	Diamantkoppaal
	Tegel container
	Straatkolk 450x300 mm
	Trottoirkolk t.b.v. geleideband 50/200x250 mm
	Trottoirkolk t.b.v. trottoirband 180/200x250 mm
	Prefab drempel element
	Verkeersstegel 300x300 mm haientand / roltoestegel t.b.v. roltoele route
	Inrijelementen 180x800x500 mm
	Straatbakstenen keijormaat in keperverband, kleur rood (hergebruik)
	Betonstraatsstenen keijormaat in elleboogverband, kleur zwart
	Betonstraatsstenen keijormaat in elleboogverband, kleur rood
	Betonstraatsstenen keijormaat in keperverband, kleur rood (hergebruik)
	Betonstraatsstenen keijormaat in elleboogverband, kleur grijs
	Betontegels 300x300x45 mm in halfsteensverband, kleur grijs
	Betontegels 300x300x80 mm in halfsteensverband, kleur grijs
	Betontegels 150x300x80 mm in elleboogverband, kleur grijs
	Beplanting, div. soorten
	Gras
	Onder grote plantaan, inrichting n.t.b.
	Herstraten

Algemeen:
Alle planvakken bestaan uit gebiedsrijen grond/teelaarde:
- bosopplantvakken, d=0.80 / 0.90 m
- vakbeplanting, d=0.50 m
Trottoirbanden langs groenvoorzieningen voorzien van een steunruw van schraal beton
Invalide oprijbanden en tegels vrijkomend uit langspaankeerstrook hergebruiken bij oversteek

Groot Onderhoud De Oost

Project	
Gemeente Dronten	
Definitief ontwerp - Situatie	
Midden Engweg 21 38215 Putten	
Tekenings: -DO- NS- 01 2.0	
Projectnummer: 2019H1	
Specificatie: volgrij	
Status: Definitief	
Bladnummer: 1 van 1	
Formaat: A0	
Datum: 23-02-2022	
Schaal: 1:200	
Gemaakt: Ontwerper	
Gekend: Projectleider	
RVD	



Midden Engweg 21
38215 Putten
T: 0341 - 701 135
E: info@infra-plus.nl
W: www.infra-plus.nl