


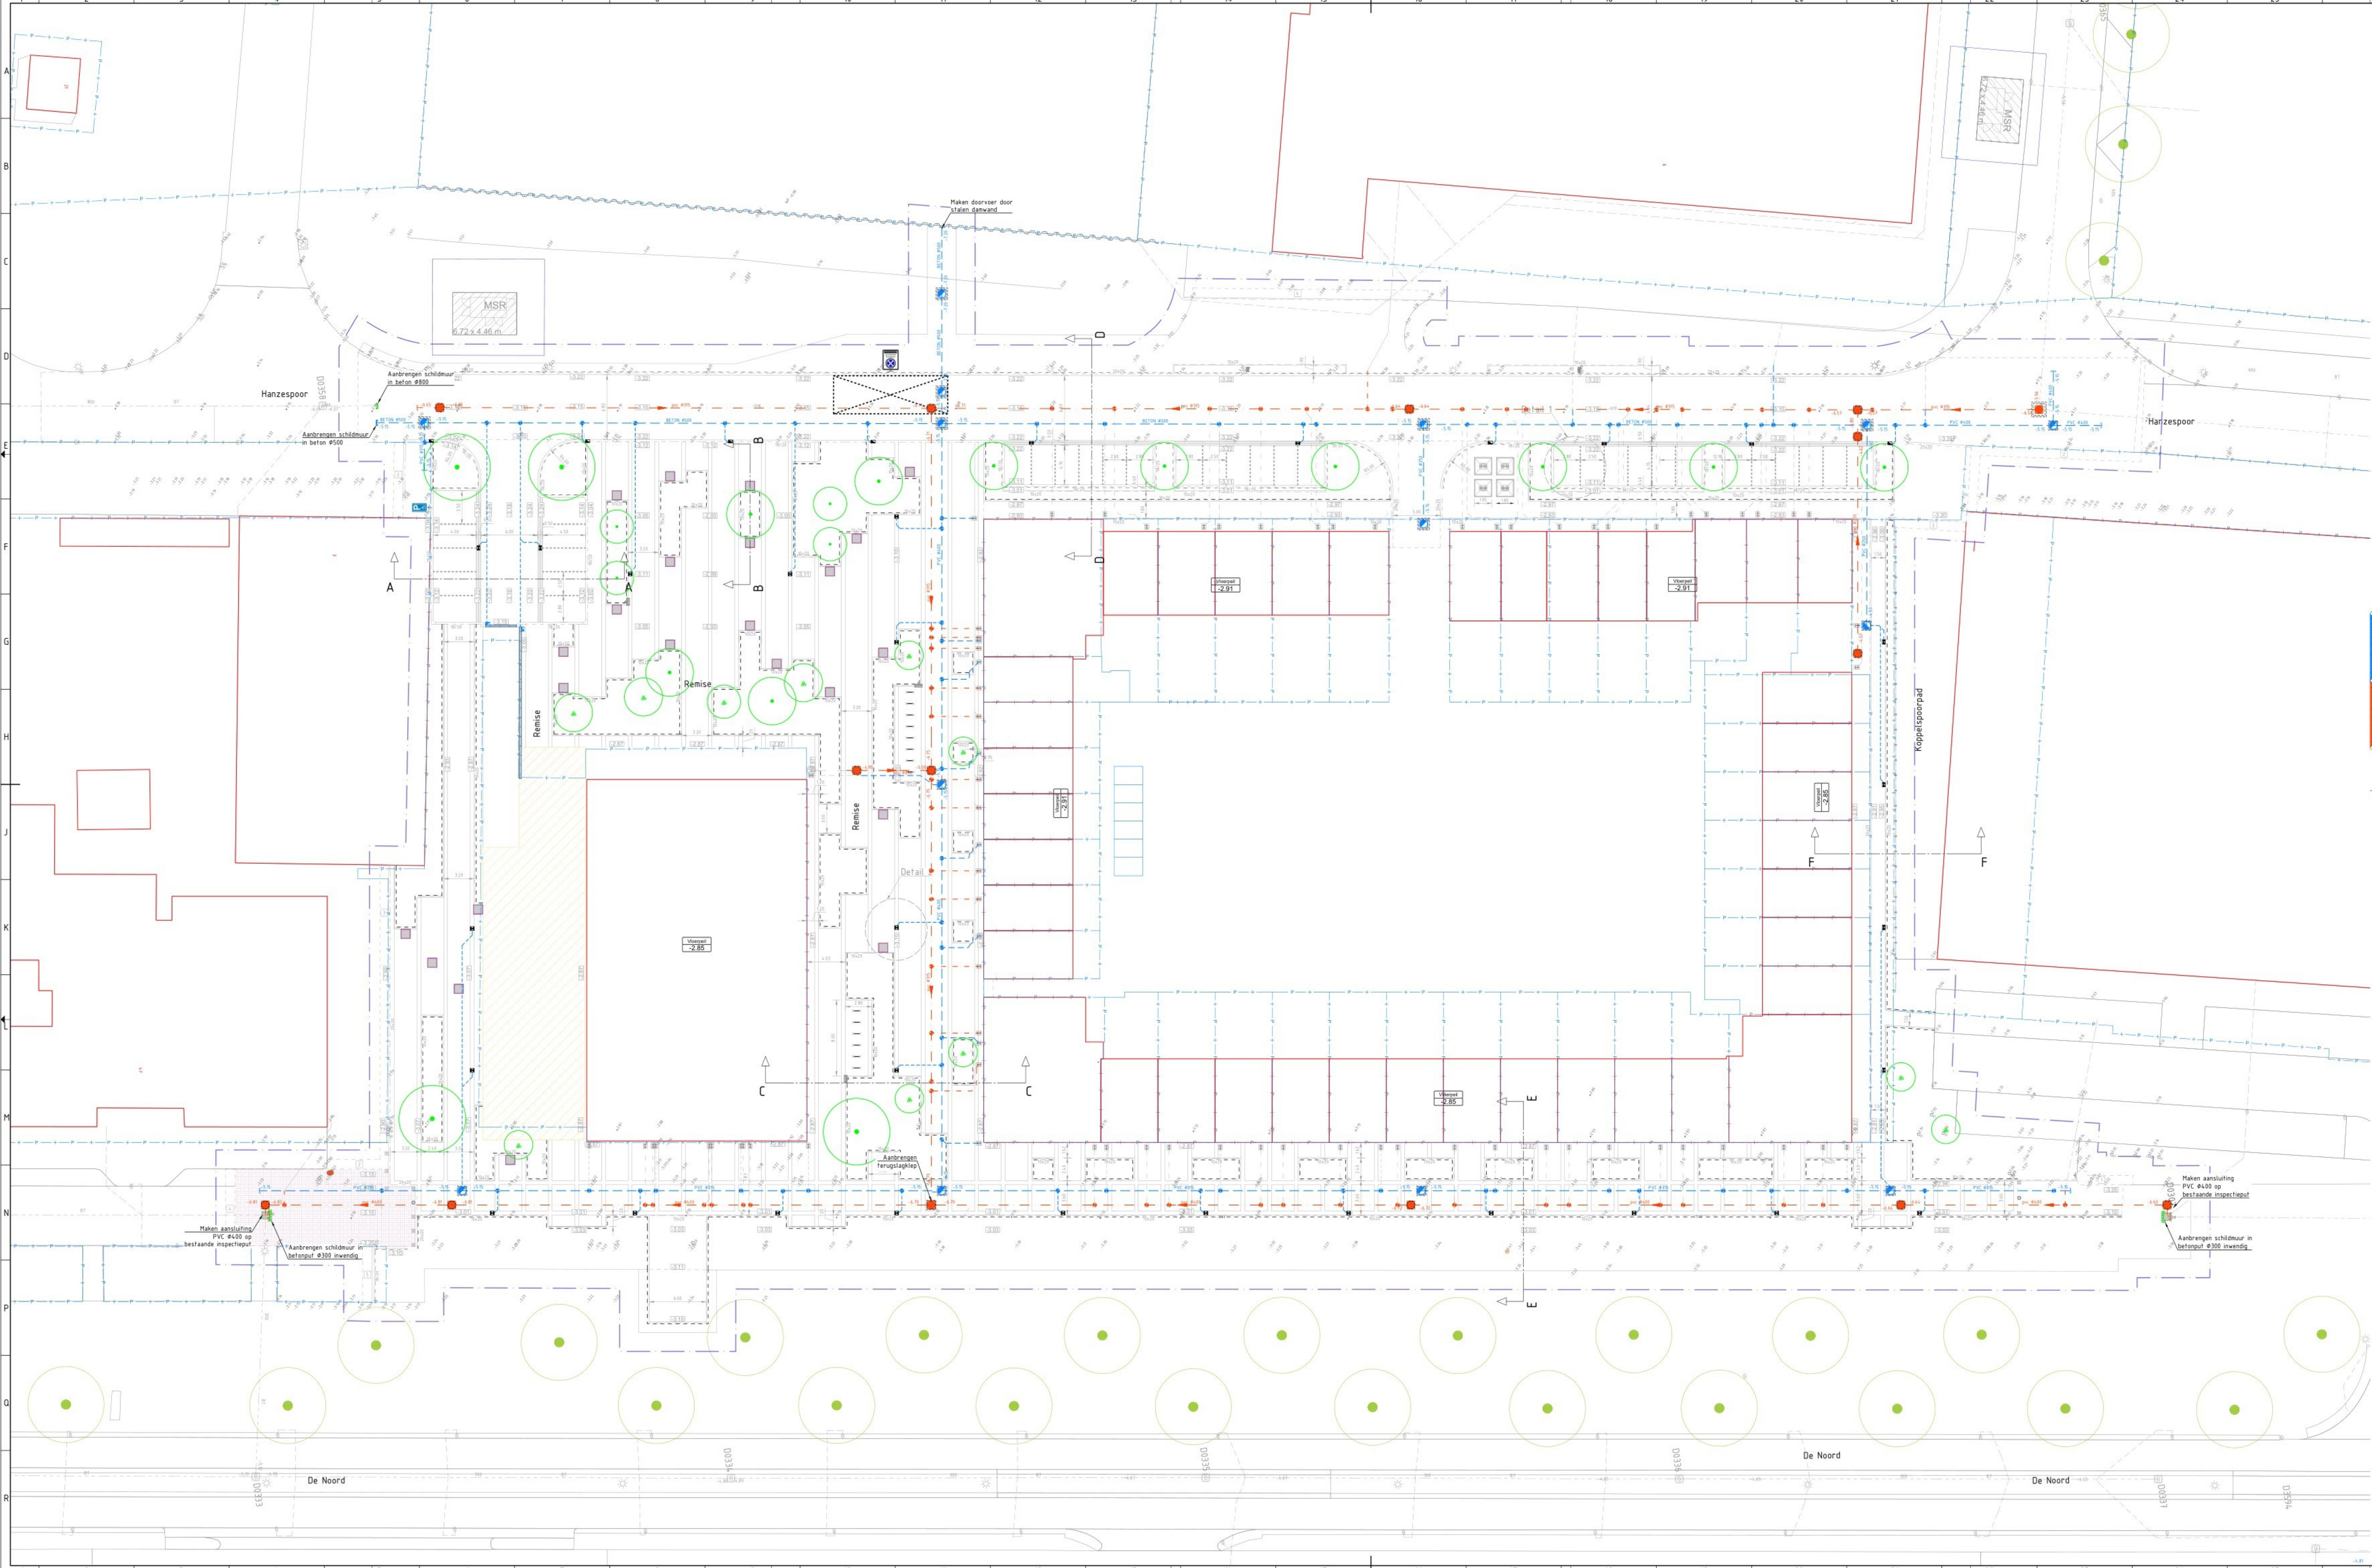

Legenda

Bestand

- Situatie
- Bestaande kadastrale grens
- Bestaande bebouwing met bouwnummer
- Bestaande boom
- Bestaande lichtmast
- Werkgrens
- Bestaand vloerpeil
- Nieuw vloerpeil
- Nieuw maaiveldhoogte
- As-laat beperking op parkeerdek

Kabels en leidingen

- Bestaand nutstracé
- Voorkeursstracé nuts
- Bestaande middenspanning
- Bestaande laagspanning
- Bestaande gasleiding hoge druk
- Bestaande gasleiding lage druk
- Bestaande waterleiding
- Bestaande persleiding

Ridering nieuw

- Aanbrengen straatkolk
- Aanbrengen straatkolk
- Aanbrengen trottoirkolk
- Aanbrengen zandvangput
- Aanbrengen lipput
- Aanbrengen HWA perceelsaansluiting
- Aanbrengen DWA perceelsaansluiting
- Aanbrengen HWA inspectieput
- Aanbrengen HWA hoofdriool
- Aanbrengen HWA rioolafvoer
- Aanbrengen DWA inspectieput
- Aanbrengen DWA hoofdriool
- Aanbrengen DWA rioolafvoer
- Aanbrengen afsluitkap op aansluitleiding
- Aanbrengen schildduur in HWA betonriool
- Aanbrengen schildduur in DWA betonriool

- Maten in meters, tenzij anders vermeld
- Materiaalnamen in mm, tenzij anders vermeld
- Pijlmaten in meters 1:20 N.A.P., tenzij anders vermeld
- Diameters in mm, tenzij anders vermeld

0 2 4 6 8 10
SCALA 1:200

001	16-01-2024	Grenstrook vestigingsgrens 120 m opgeleverd in westelijke richting	HE
002	26-03-2024	Aanpassing werkplan, grachtenreken, locaties van 3 bomen en grachtenrekening	HE
003	01-04-2024	Definitieve versie	Tekenaar

Project : Ridering Hanzekwartier-het Dok van Dronten

Omschrijving : Nieuwe ridering zonder klic

dronten

Gedrukt op: 16-01-2024
Tijd: 10:00:00
Locatie: Dronten

www.dronten.nl
153-16-TAW-01 - RI - 02 - 003
1 van 1