


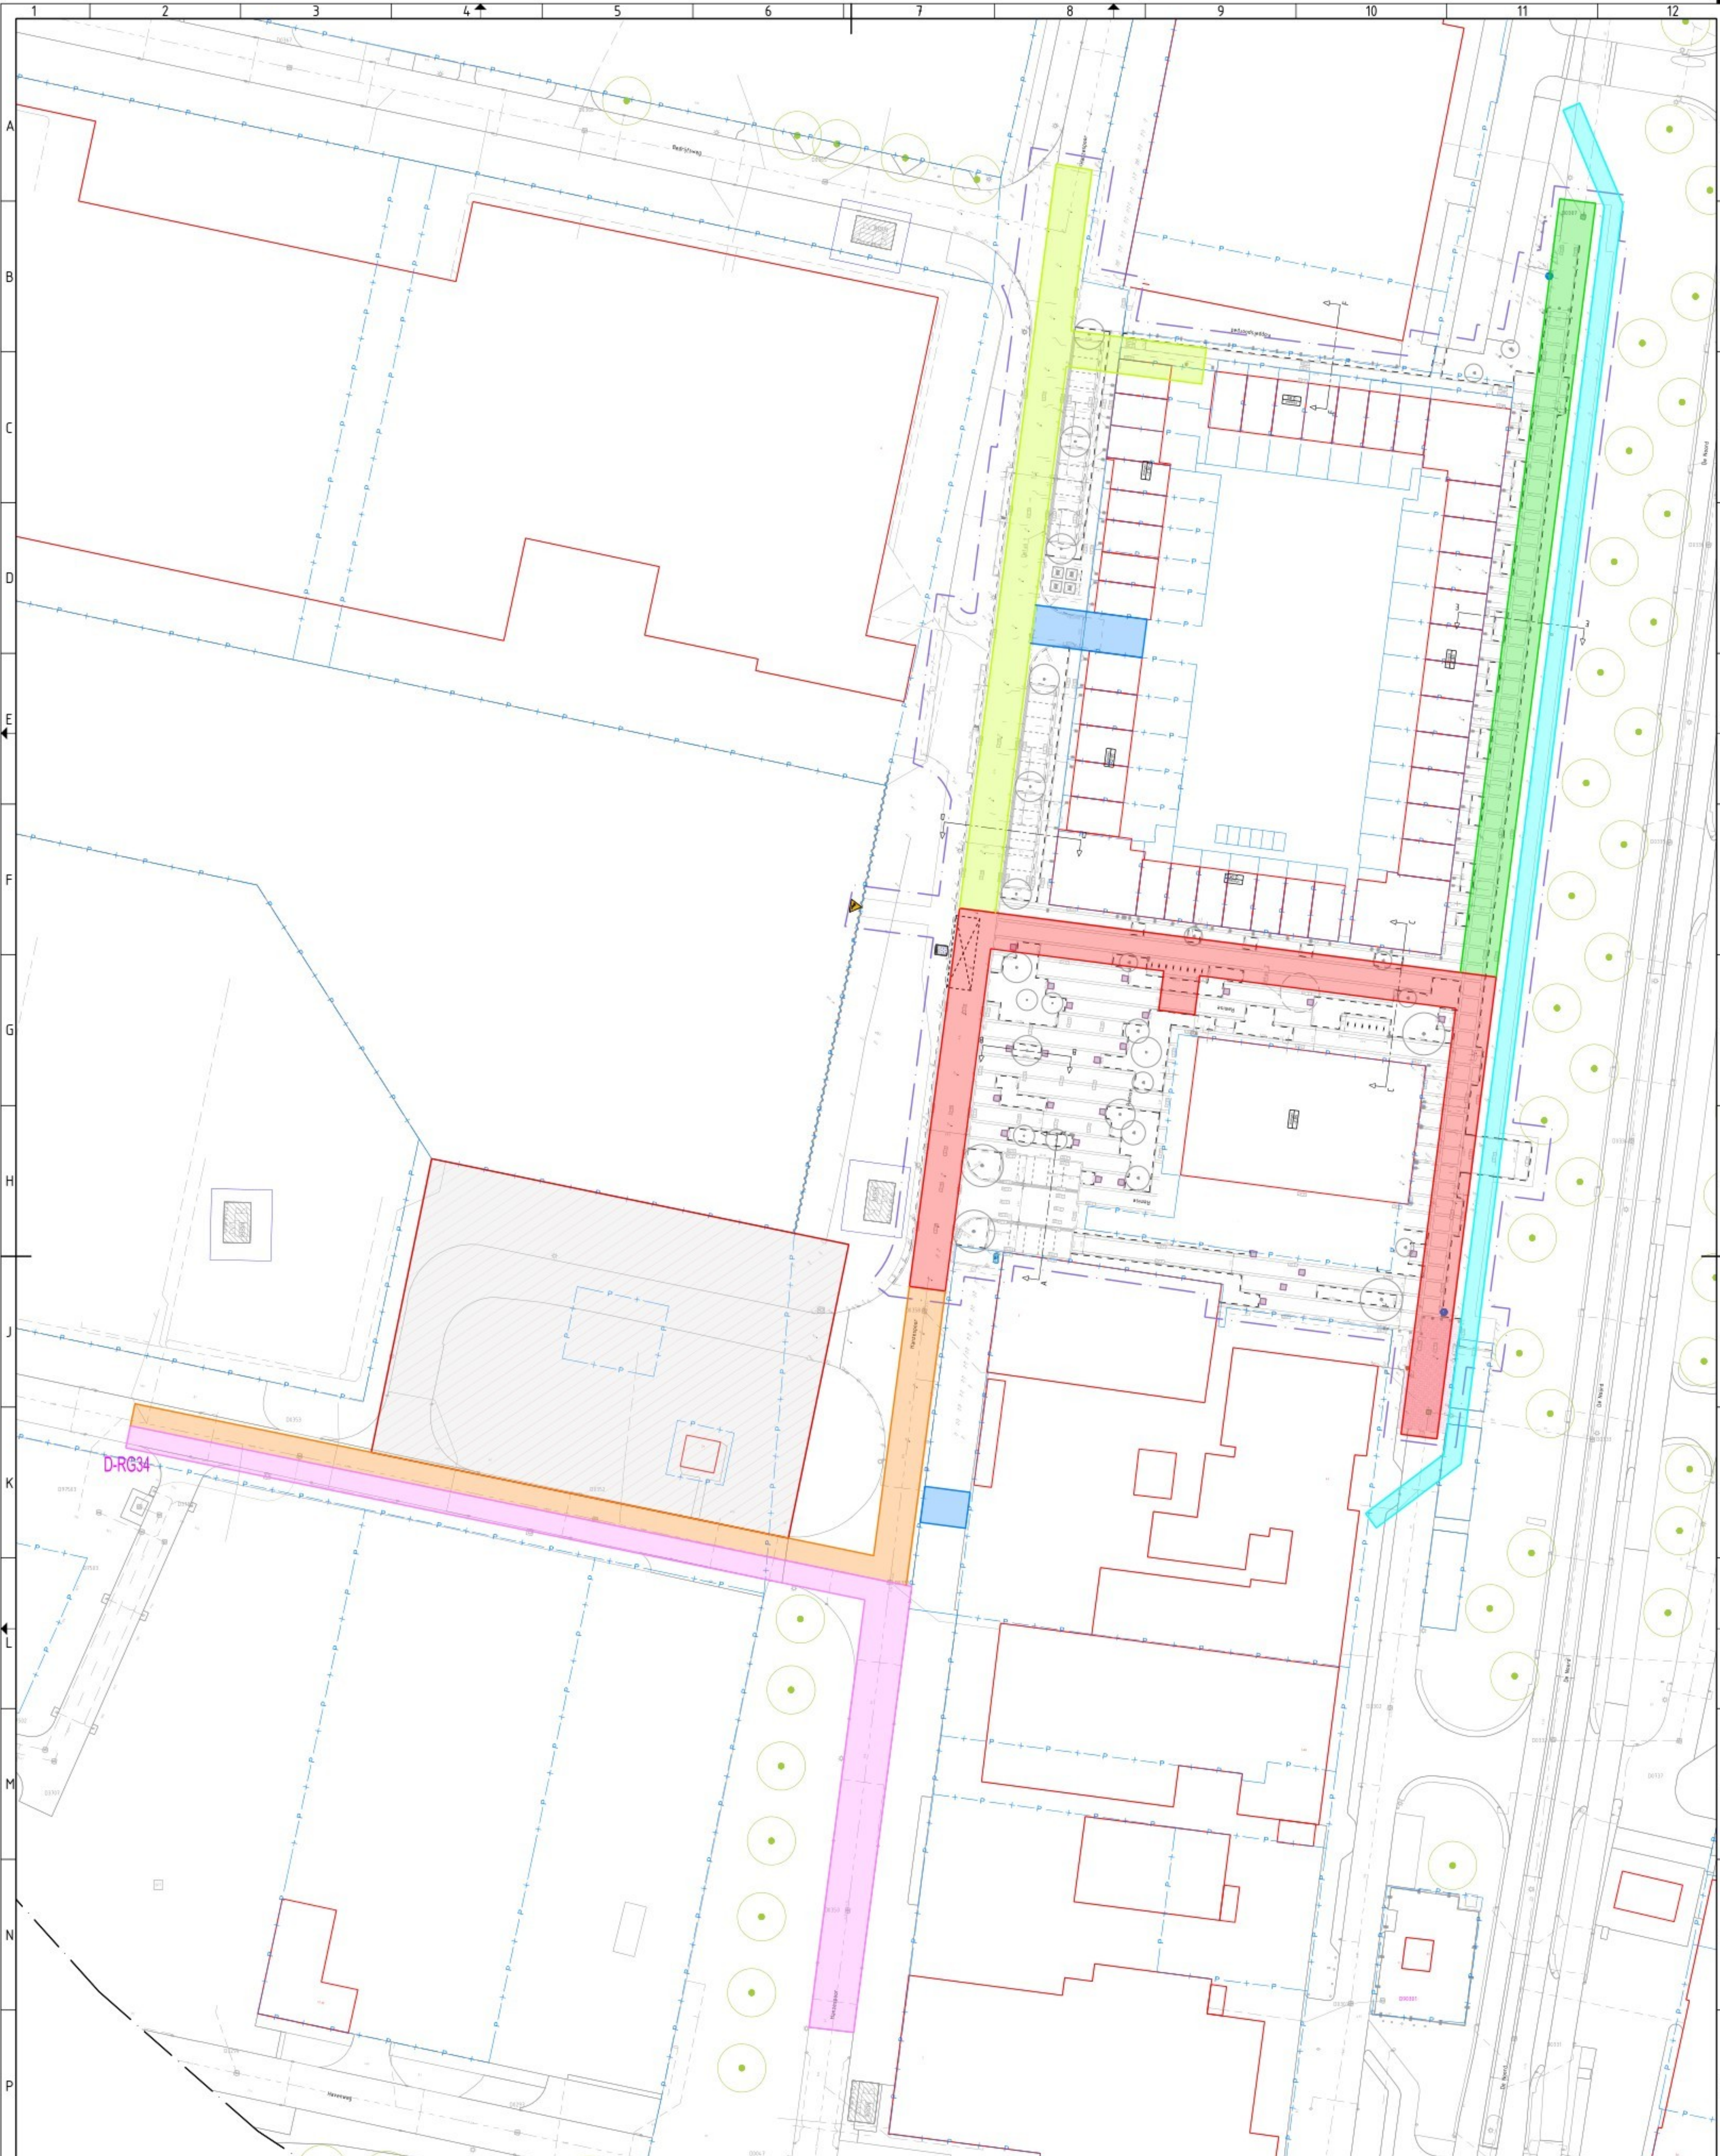

Legenda

- Bestaand**
- Situatie
 - Bestaande kadastrale grens
 - Bestaande bebouwing incl. huisnummer
 - Bestaande boom
 - Bestaande lichtmast
 - Werkgrens
 - As-last beperking op parkeerdek
5,8 kN/m² of 2,0 kN/m • hoogerwerker
met 2x 10 kN aslast (wiel en h.o.h. 2,00 m en
aslast h.o.h. 2,50 m)

- Fasering**
- Fase 1 riolering
- Start week 36
- Gereed week 38
 - Fase 2 riolering
 - Fase 3 riolering
 - Toegankelijkheid woningen
- Parkeerplaatsen woningen bereikbaar houden
- Parkeerplaats OFW bereikbaar houden
 - Doorgaand trottoir
- Leegroute van centrum richting station handhaven
of d.m.v. tijdelijke voorziening
gedurende de looprijd van het werk
 - Route aanleg nutsvoorzieningen veld 2
- Start week 46

- Omleidingsroute
- Tijdens werkzaamheden verkeer
onleiden via Bedrijfsweg/Energieweg
- Bouwvlak van Wijnen
- Start riolering fase 2 Hanzekwartier
- Na gereedkomen fase 1 riolering
TAW Bouwaan DOK
- Week 38

- Maten in meters, tenzij anders vermeld
- Materiaalmaten in mm, tenzij anders vermeld
- Peilmaten in meters t.o.v. N.A.P., tenzij anders vermeld
- Diameters in mm, tenzij anders vermeld

0 2 4 6 8m
SCHAAAL 1:200

D03	16-04-2026	Groenstrook westzijde pleingebouw 120 m opgeschoven in westelijke richting	
D02	24-03-2026	Aanpassing werkgrens, grabelensteden, localies van 3 bomen en grondverktekening	
Versie	Datum	Onschrijving	Tekenaar

Project : **Terreinafwerking Hanzekwartier-het Dok van Dronten**

Omschrijving : **Fasering**

gemeente dronten

Gemeente Dronten
De Rode 1
8251 ER Dronten

www.dronten.nl
Postbus 106
8250 AE Dronten

Documentsoort	Werktekening
Formaat	A1
Schaal	1:200
Aantal bladen	1
Status	Definitief
Datum	16-03-2026
Gefabriceerd	Gecontroleerd
Wk.	EB
Documentnummer	153-16-TAW-01 - FA - 01 - D03
Teknr.	Soort Blad Versie