




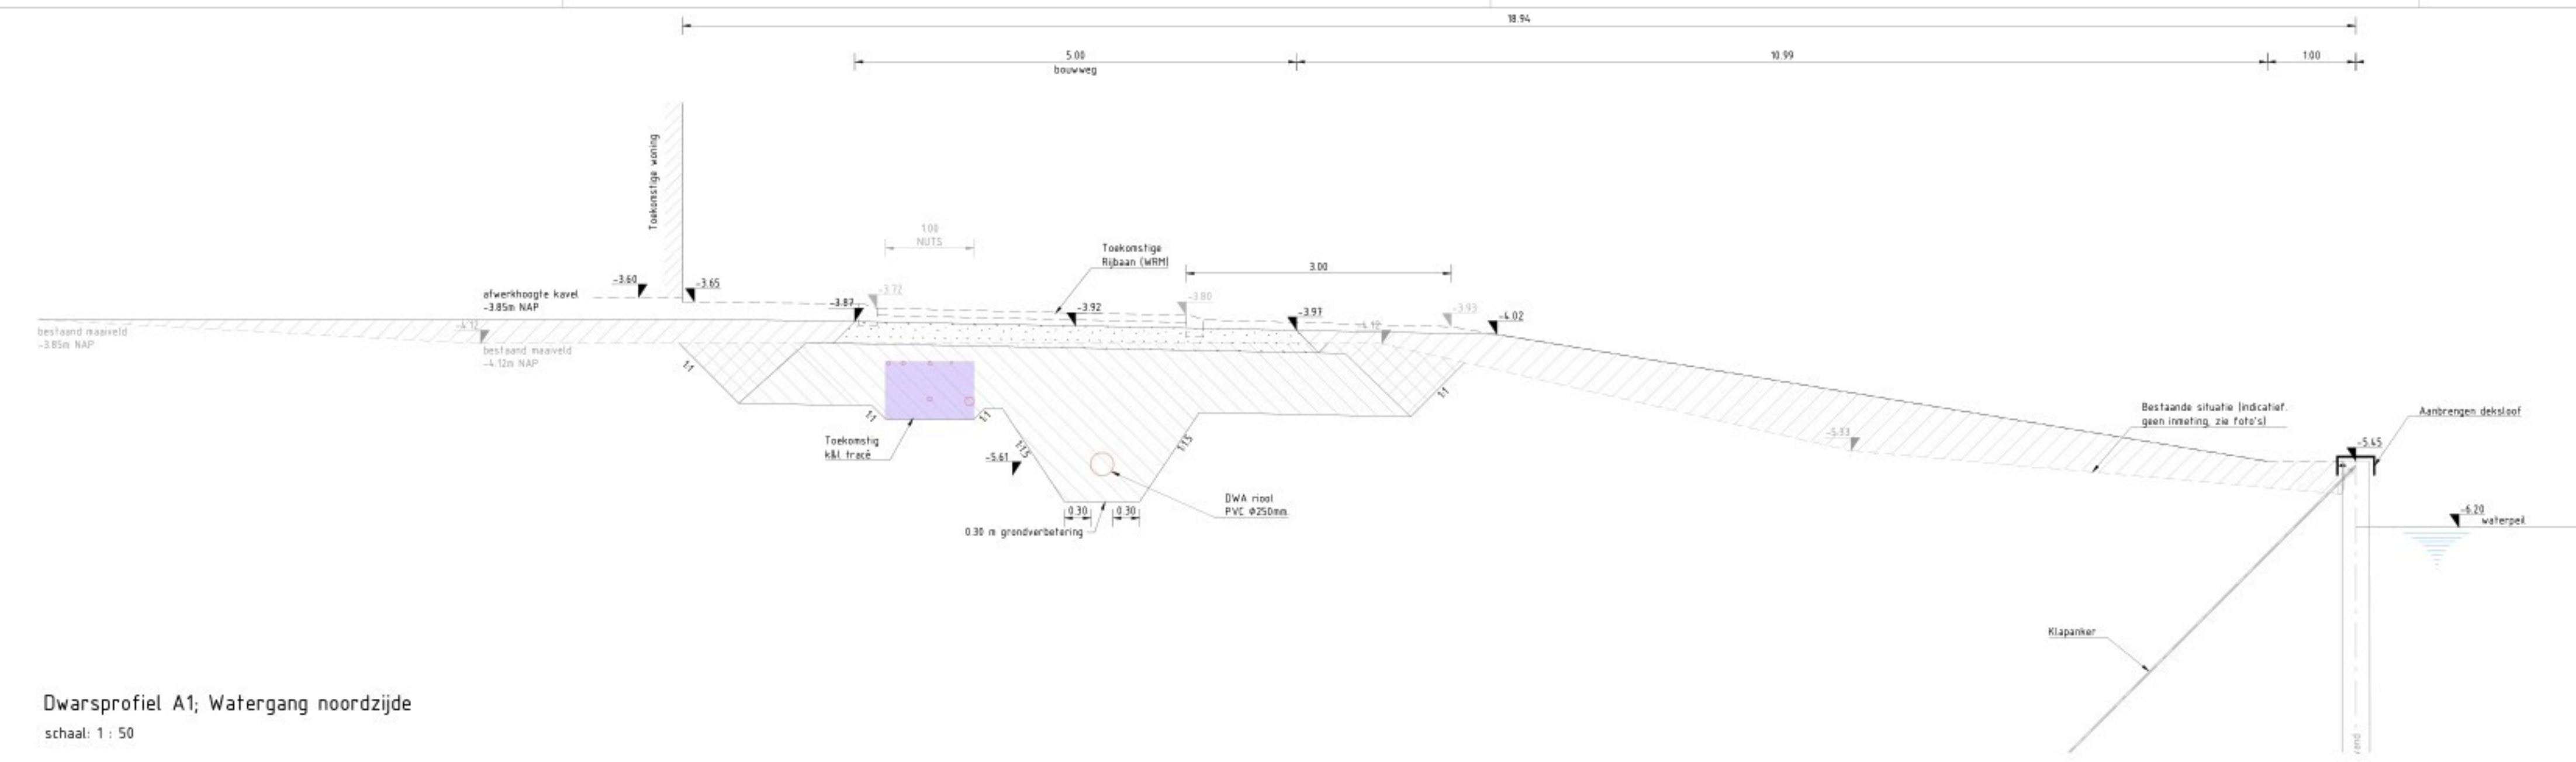


Dwarsprofiel A1; Watergang noordzijde
schaal: 1 : 50

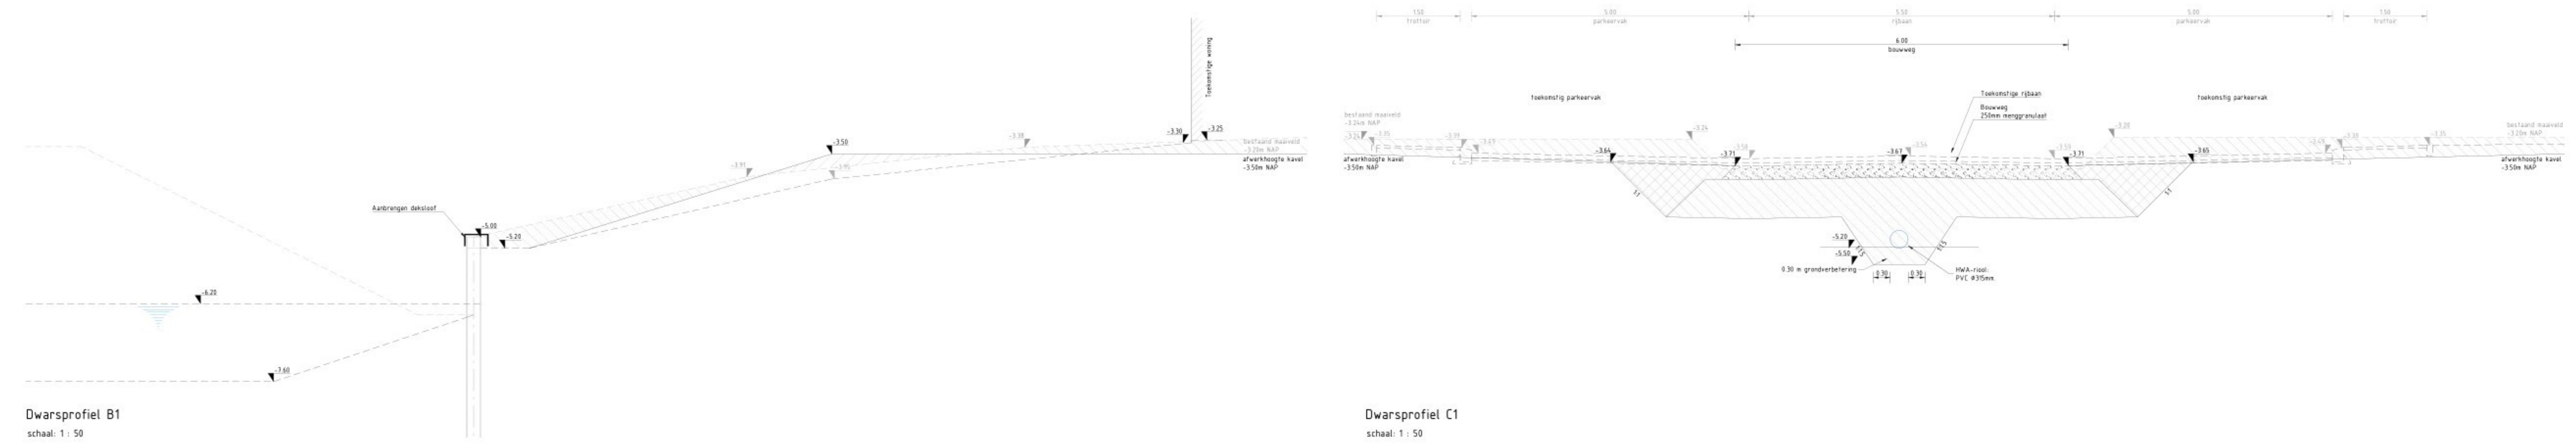


Dwarsprofiel B1
schaal: 1 : 50

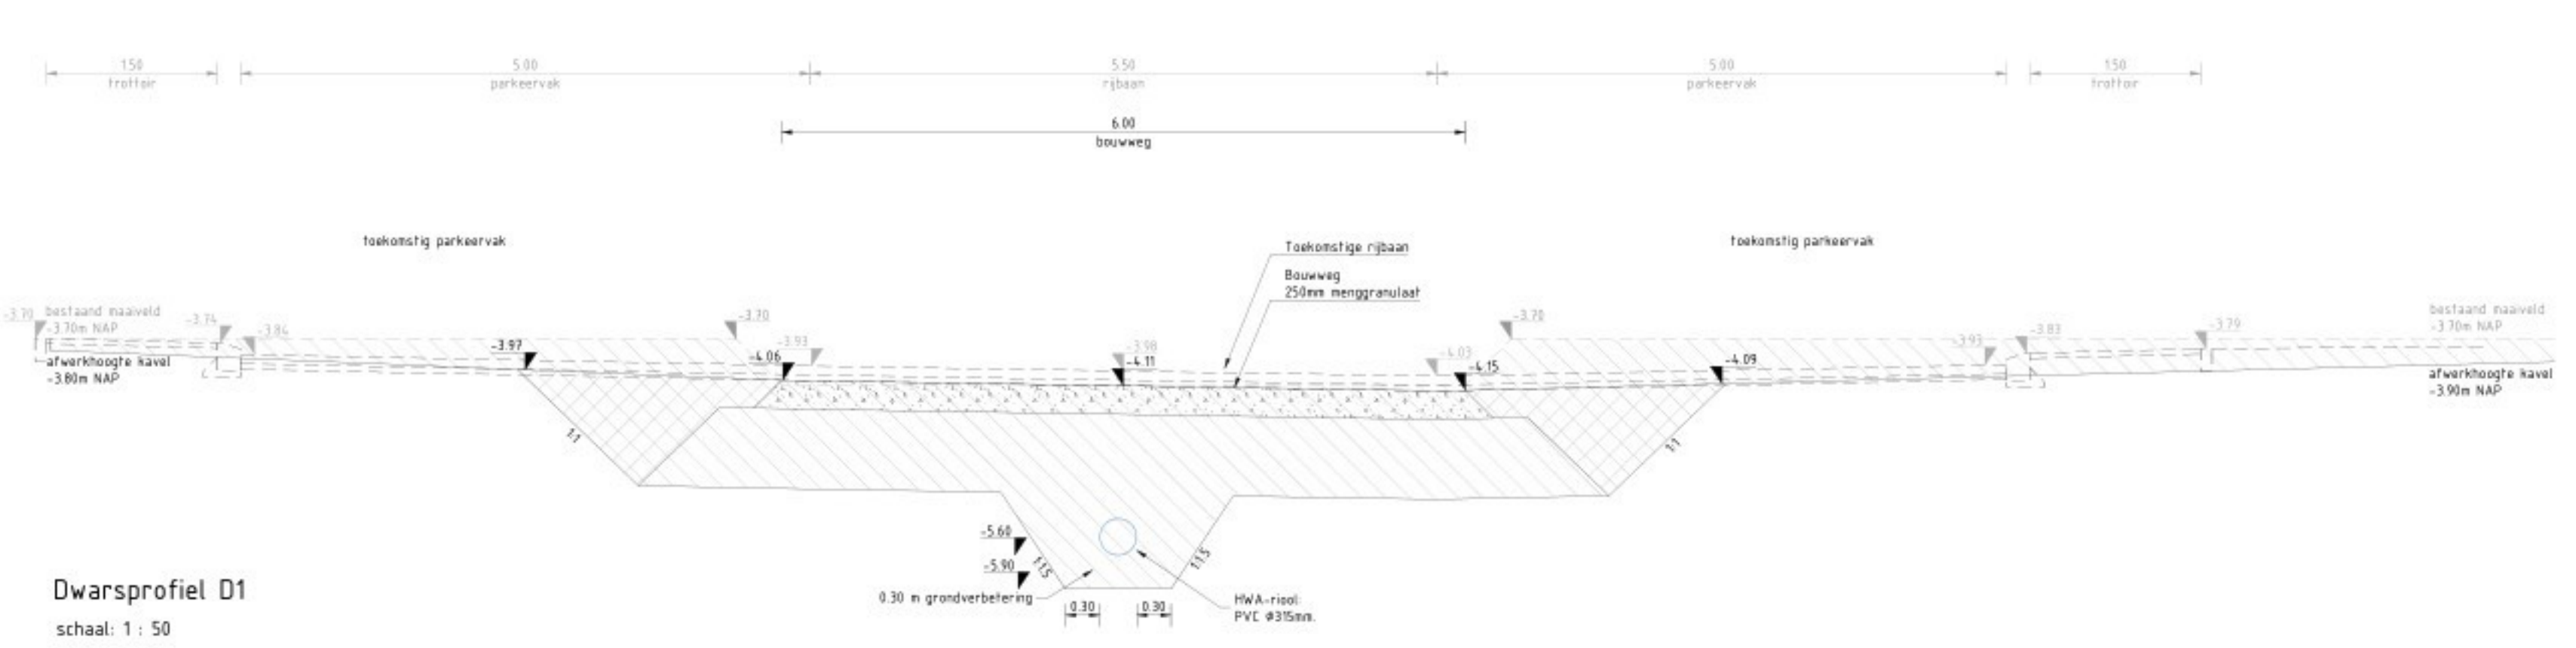


Dwarsprofiel D1
schaal: 1 : 50

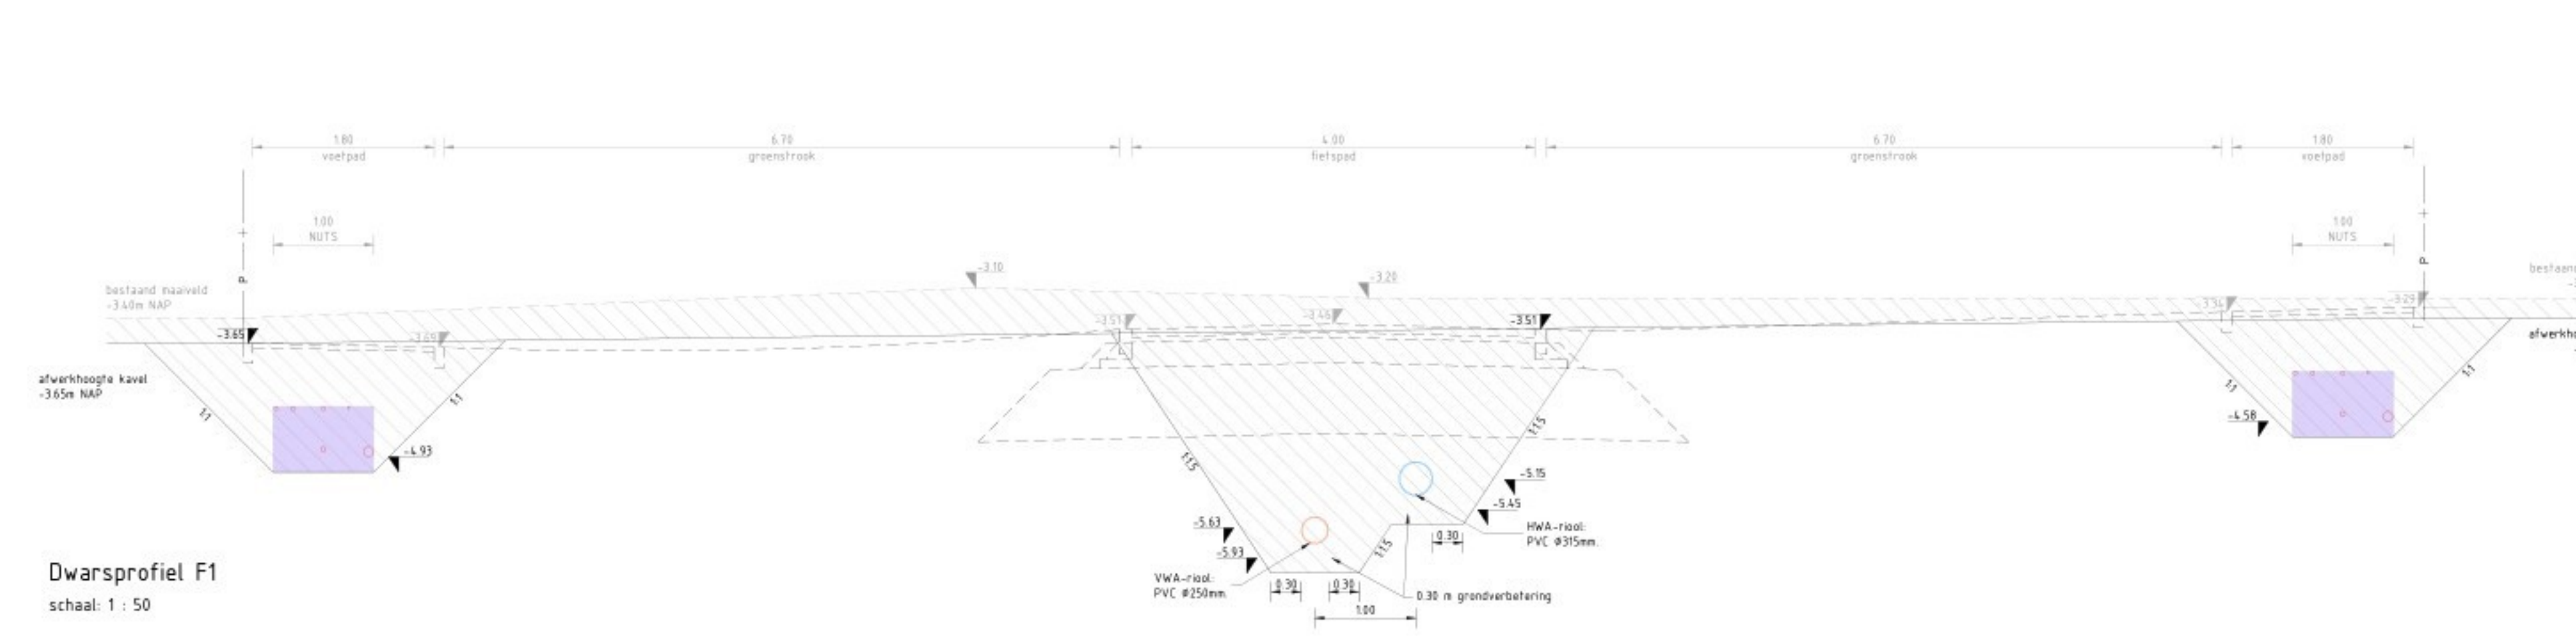


Dwarsprofiel F1
schaal: 1 : 50

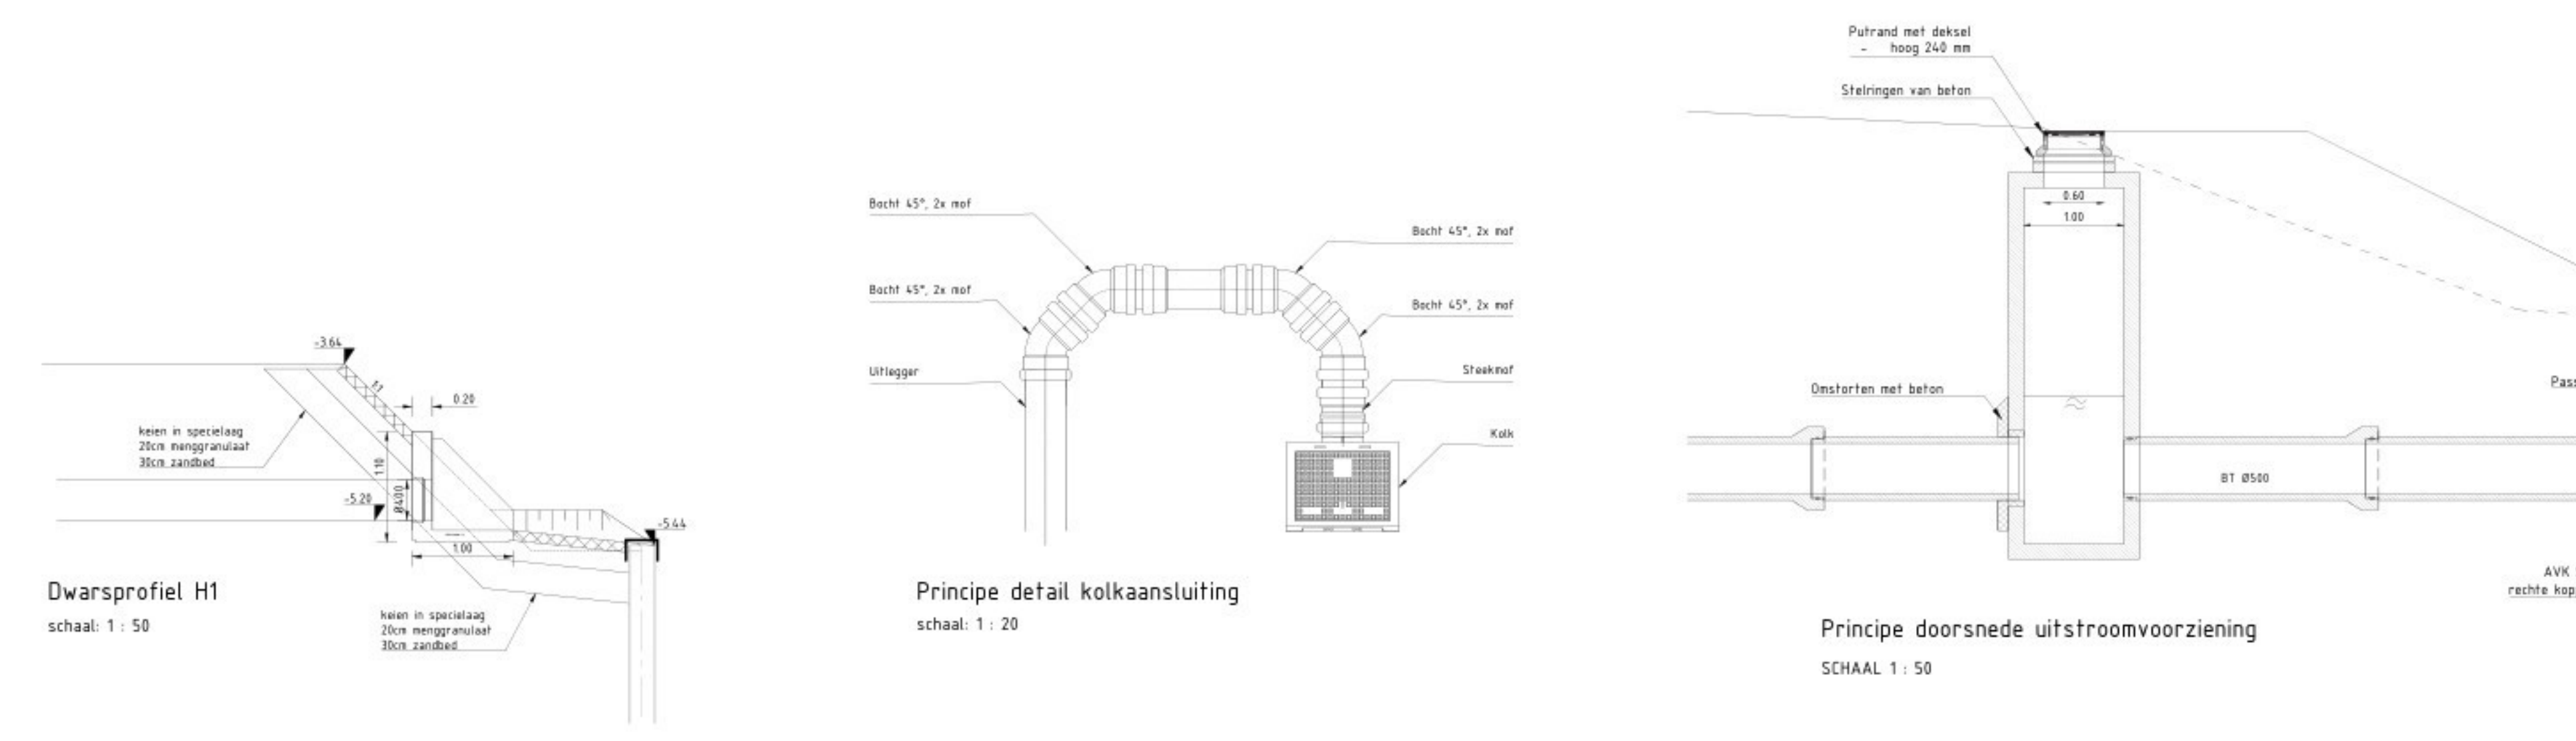


Dwarsprofiel H1
schaal: 1 : 50

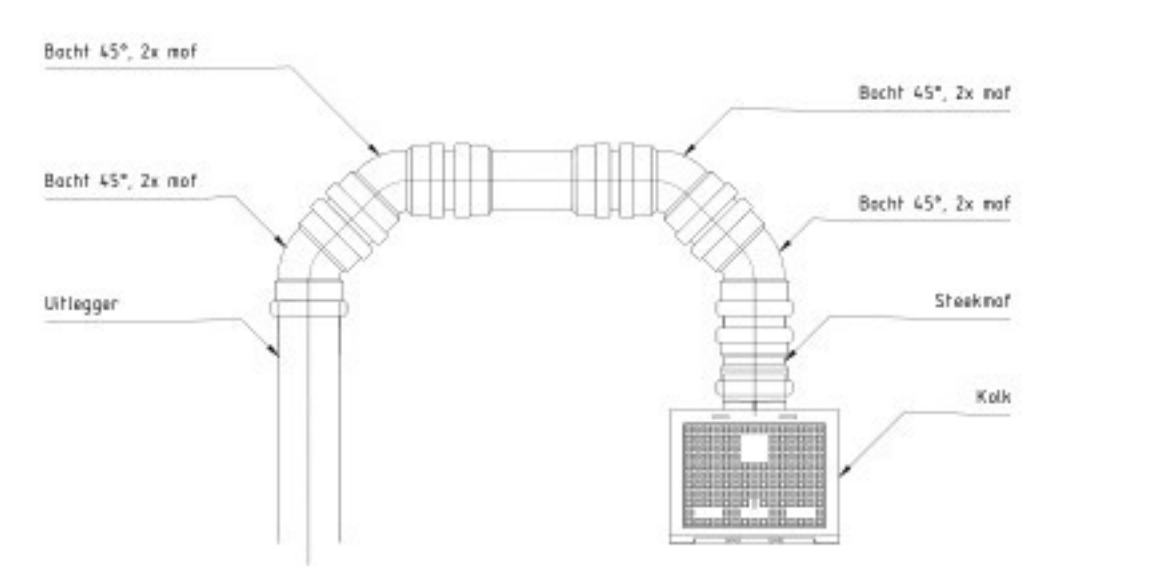

Principe detail kolkaansluiting
schaal: 1 : 20

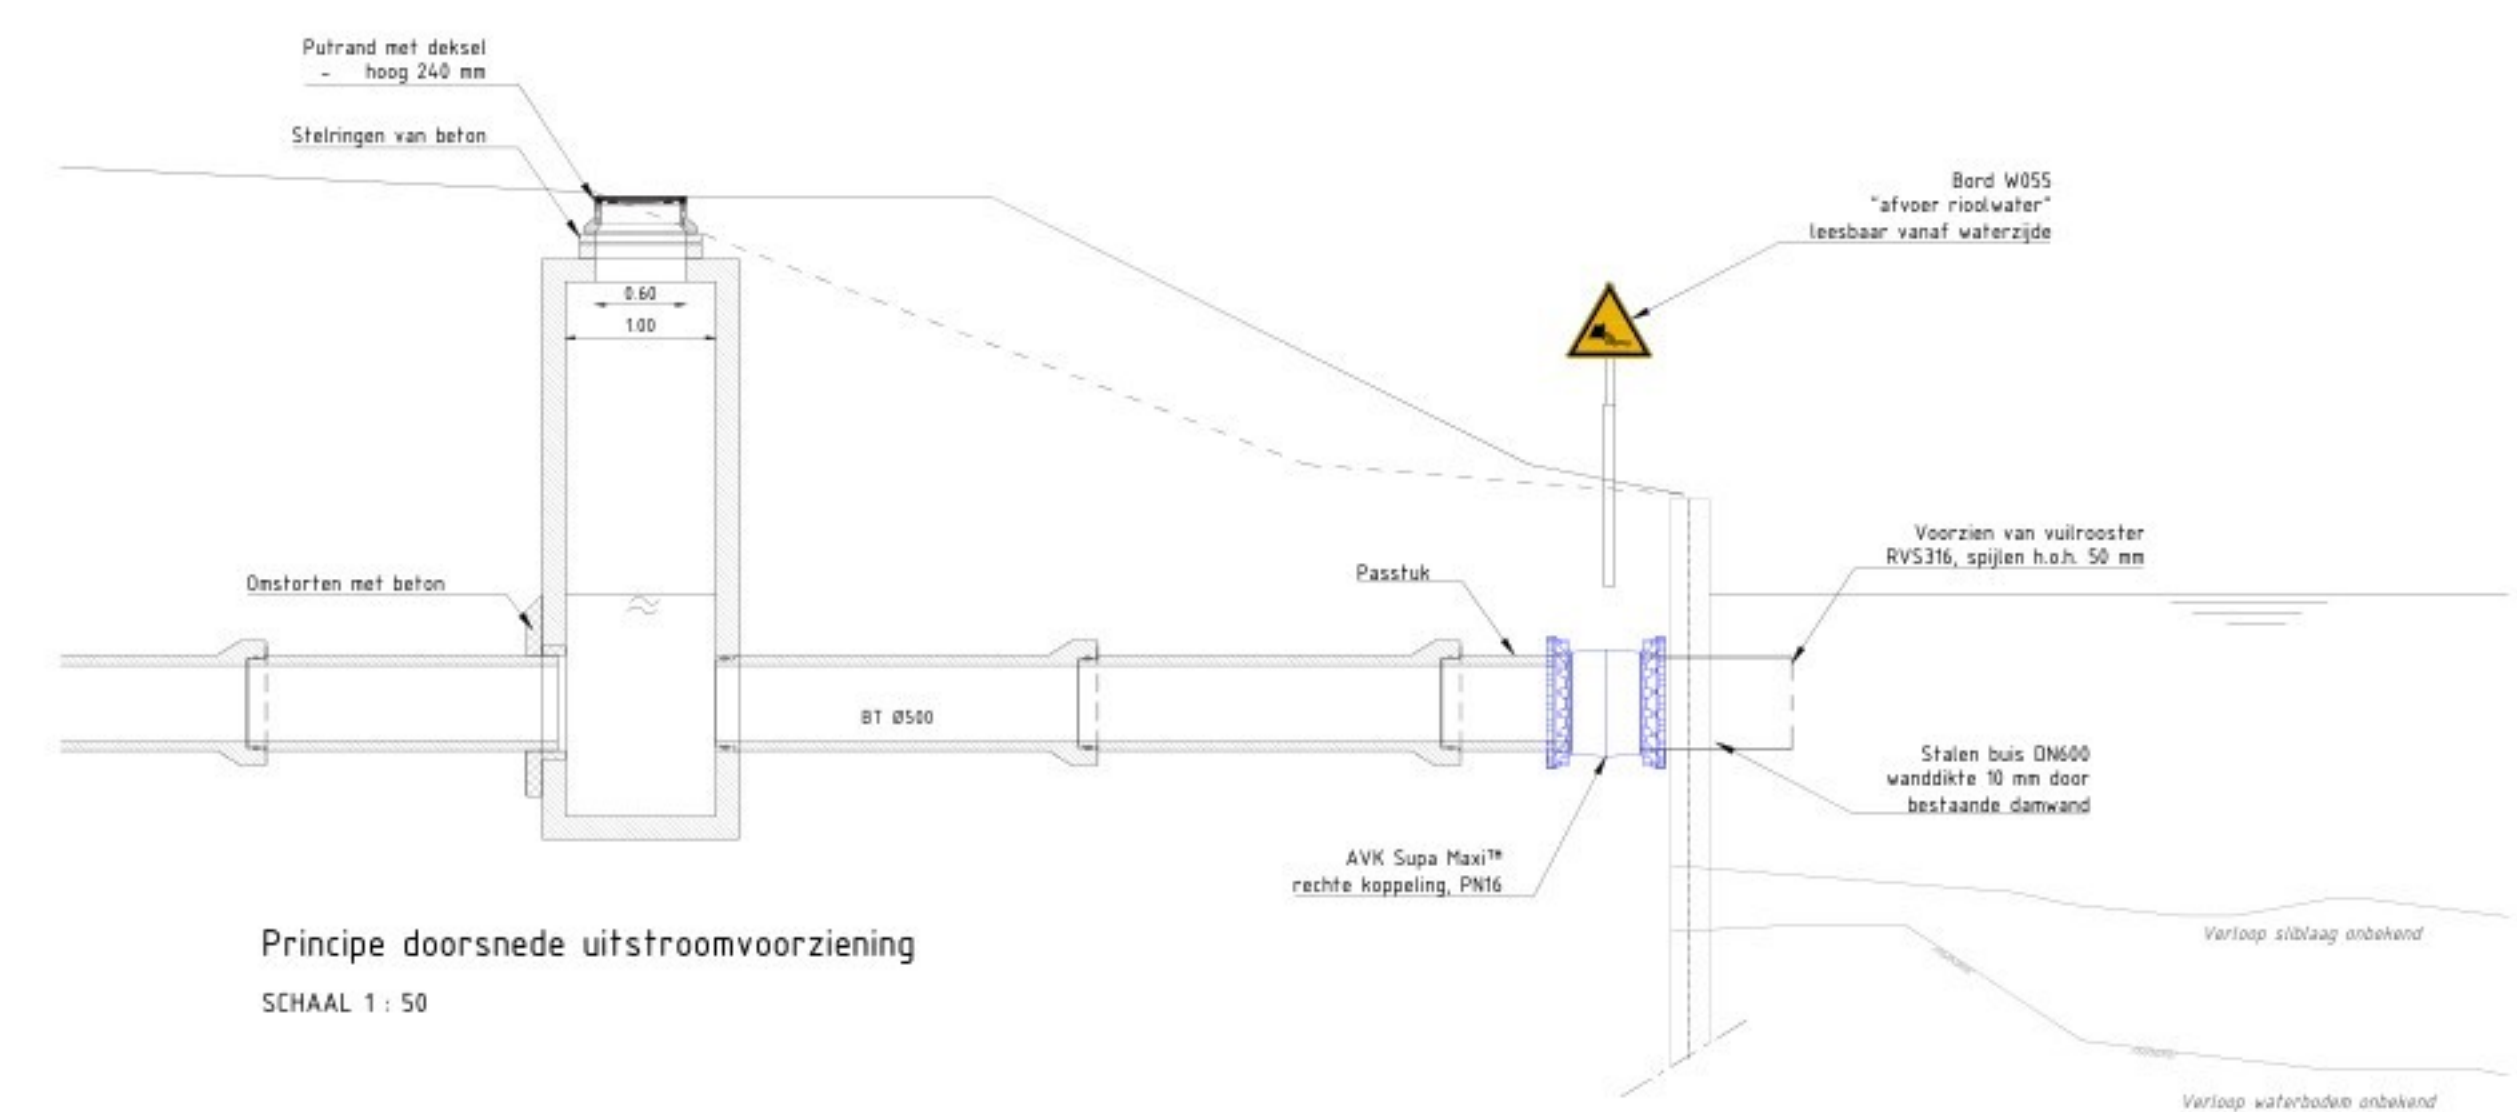

SCHAAL 1 : 50

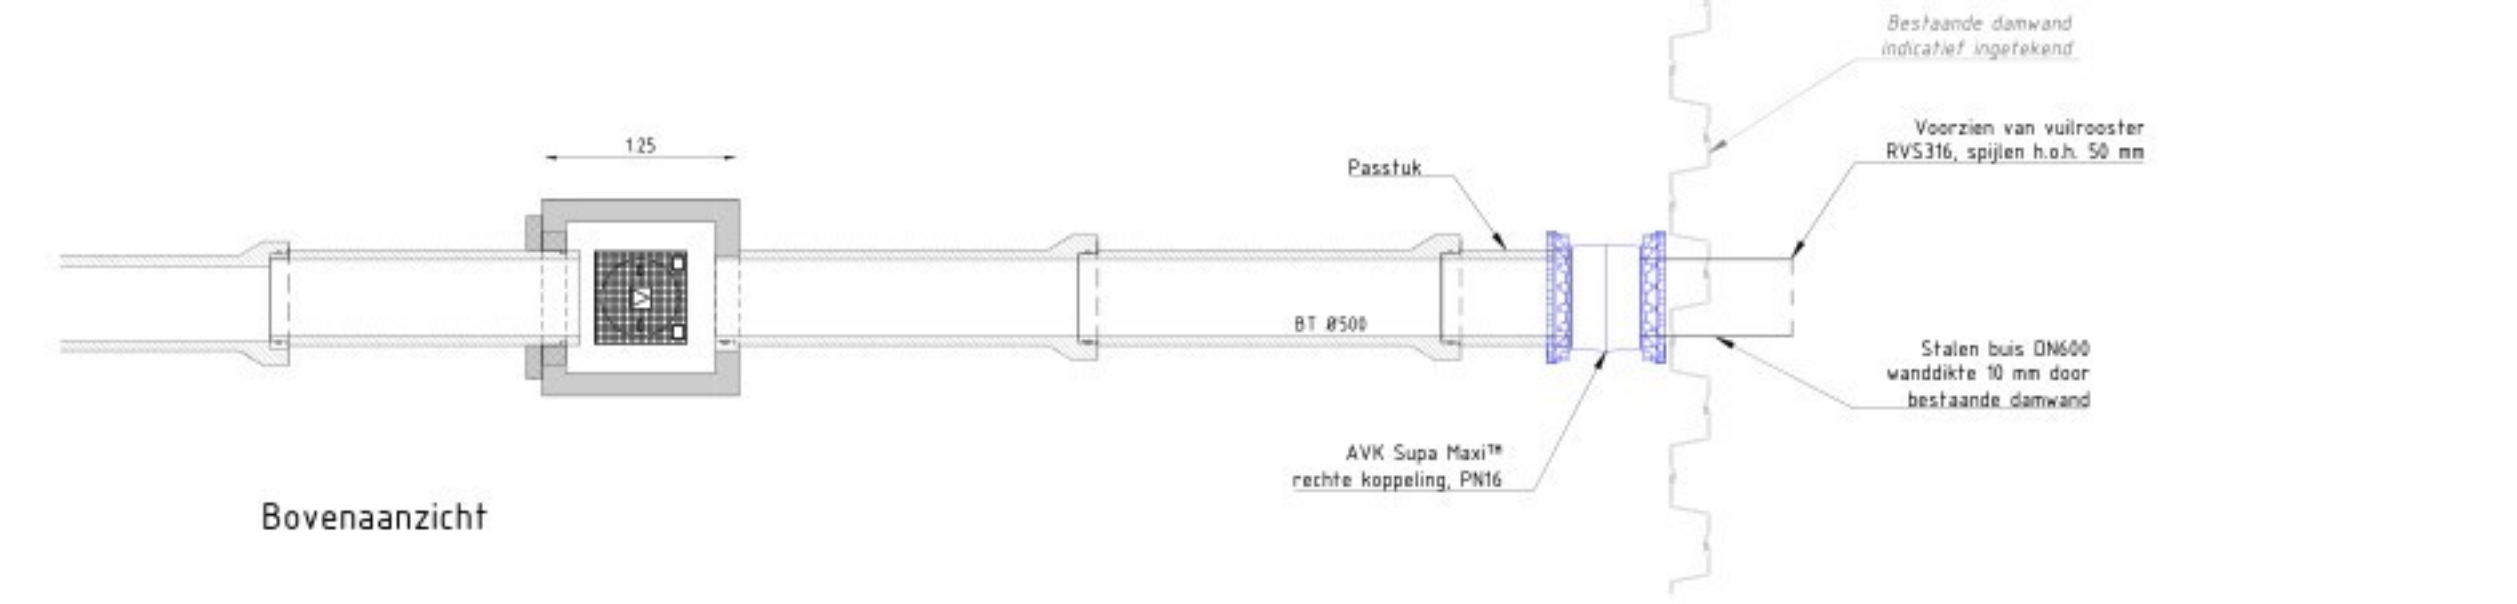

Bovenaanzicht

Legenda

	Te ontgraven
	Aanvullen grond
	Aanvullen zand voor zandbed en cunet
	Aanvullen puinverharding
	Bestaand maaiveld
	BRM maaiveld
	Toekomstig maaiveld (WRM)
	Bestaande hoogte
	BRM hoogte
	Toekomstig hoogte (WRM)

PROJECT	Bestek 153-15-BRM Hanzequartier fase 2- Waterrijk	PROEFTW	- 62309
ONTOEGANG	Gemeente Dronten	STATUS	- Definitief
ONTOEGANG	Dwarsprofielen bouwrijpfase	SKAAL	- 1:50
ONTOEGANG		FORMAAT	- A0
ONTOEGANG		DATUM	- 11-03-2020
ONTOEGANG		FASE	- Bestek
ONTOEGANG		BLAD	- 1 van 1
ONTOEGANG		VERSIJ	- 13
ONTOEGANG		DOCUMENTNUMMER	- 623019-4.12

Maat in meters, materialen in mm
Hoofdmateriaal in meters f.v.v. N.A.P.

Speciaal Infrastructuur en Openbare Ruimte
C:\Synology Drive\Infrastructuur en Openbare Ruimte\623019-4.12 Schakel Bouwrijpfase BRM.dwg

